



*Prefettura - Ufficio territoriale del Governo  
Novara*

Area II - Raccordo con gli Enti Locali e Consultazioni elettorali



Novara, data del protocollo

Sig. Sindaco del Comune di  
GRANOZZO CON MONTICELLO (NO)

**Oggetto:** deliberazione n. 2 dell'11 marzo 2013 - segnalazione gruppo di minoranza

I Consiglieri di minoranza di codesto Comune sigg.ri Mario CACCIA e Aldo ANGIONI hanno inoltrato al sig. Prefetto una segnalazione relativa alla delibera in oggetto in relazione alla presunta violazione dell'articolo 78 del TUEL correlata alla posizione del vice sindaco, assessore e consigliere di maggioranza Angelo Balassina che avrebbe partecipato alla votazione pur avendo un interesse diretto nell'approvazione del provvedimento.

Si prega pertanto relazionare sulla vicenda.

IL DIRIGENTE


Vice Prefetto dott. Marco BALDINO



Granozzo con Monticello, 11-06-2013

*for*  
Circular stamp: PREFETTURA \* CIVILIA \* NOVARA \* 140113  
Handwritten signature and a large loop mark.

Prefettura Novara  
Prot Ingresso del 18/06/2013  
Numero: **0026428**  
Classifica: 69.02

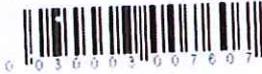

Prefettura Novara

→ AL PREFETTO  
Piazza Matteotti 1  
28100 Novara

AL PROCURATORE DELLA REPUBBLICA  
PRESSO IL TRIBUNALE DI NOVARA  
Via Azario  
28100 Novara

OGGETTO : Segnalazione dei consiglieri di minoranza, Mario Caccia e Aldo Angioni, presso il Consiglio Comunale del Comune di Granozzo con Monticello, in ordine alla deliberazione n. 2 dell'11 marzo 2013 ad oggetto "Approvazione proposta di riduzione fascia di rispetto cimiteriale – Cimitero di Monticello – ai sensi dell'art. 27 L.R. n. 56/77 e s.m.i."

Noi consiglieri di minoranza, Mario Caccia e Aldo Angioni, nell'ambito delle nostre attribuzioni, sottoscrittori della presente segnalazione, intendiamo portare all'attenzione ed alla valutazione della S.V. la seguente situazione che, a nostro parere non appare rispondente alle disposizioni legislative e regolamentari in vigore, in particolare:

- ... al dispositivo dell'articolo 78 del Decreto Legislativo 18 agosto 2000, n. 267 "Testo unico delle leggi sull'ordinamento degli enti locali" e s.m.i.;
- ... al dispositivo dell'articolo 21 del *Regolamento di Organizzazione e Funzionamento del Consiglio Comunale*, approvato con deliberazione del Consiglio Comunale di Granozzo con Monticello n. 3 in data 29.03.2004, modificato con deliberazione del Consiglio Comunale n. 33 del 20/12/2011, modificato con deliberazione del Consiglio Comunale n. 23 del 27/11/2012;
- ... al disposto dell'articolo 323 del Codice Penale, vista la prassi giudiziale, vedi Consiglio di Stato n. 682/1986, n. 290/1988, n. 795/1996, in ordine al reato di *ABUSO D'UFFICIO* o di altro che la S.V. III.ma riterrà più opportuno.

Si premette che nella seduta del Consiglio Comunale, tenutosi l'11 marzo 2013, tra i punti all'ordine del giorno era presente, al numero 2, il seguente :

“Approvazione proposta di riduzione fascia di rispetto cimiteriale – Cimitero di Monticello – ai sensi dell'art. 27 L.R. n. 56/77 e s.m.i.”

La conseguente delibera, resa immediatamente eseguibile, che prevede anche la richiesta del parere obbligatorio all'ASL ed all'ARPA ai sensi di quanto previsto dall'art. 9 della L.R. n. 15 del 3.8.2011, ha approvato la documentazione tecnica a supporto della presente richiesta, che si compone dei seguenti documenti:

Relazione

Tavola 1: Perimetrazione PRGC vigente: scala 1: 2000

Tavola 2.: Proposta di riduzione L.R. n. 56/77 art. 27 e L.R. 15/11 art. 9, scala 1:2000

Tra i terreni “svincolati” dagli obblighi di rispetto della fascia di rispetto, risulta presente anche un appezzamento, situato nelle adiacenze della Cascina Borlandelli, come evidenziato in giallo nello stralcio della tavola allegata ai documenti preparatori della delibera(allegato 1), che è nella piena disponibilità del vice sindaco, assessore e consigliere di maggioranza Angelo Ballasina, in quanto titolare della piena proprietà.

Ad oggi, non si può conoscere la diversa destinazione che questo appezzamento di terreno potrà subire con l'approvazione, oramai prossima, del nuovo Piano Regolatore Generale Comunale, ma appare almeno inopportuna la presenza in aula per la discussione e per la successiva votazione di approvazione, avvenuta la serata dell'11 marzo 2013, del consigliere di maggioranza Ballasina Angelo, in merito a questa decisione.

È stata chiara convinzione sia del segretario comunale, Brera Gianfranco, sia del sindaco Benetti Arrigo che dello stesso consigliere Ballasina Angelo, che l'approvazione della modifica e riduzione della fascia di rispetto del Cimitero di Monticello, come proposta al Consiglio Comunale, non comportasse l'obbligo in carico allo stesso consigliere interessato dall'astenersi a partecipare alla discussione ed alla votazione di quello specifico punto dell'ordine del giorno, anche a seguito di specifica richiesta, formalizzata nel successivo Consiglio Comunale, del 2 maggio 2013.

Si segnala quanto sopra, per gli eventuali provvedimenti che la S.V. Ill.ma vorrà adottare.


Si allega alla presente il verbale di deliberazione del Consiglio Comunale n. 2 del 13.3.2013 (allegato 2) ad oggetto “Approvazione proposta di riduzione fascia di rispetto cimiteriale – Cimitero di Monticello – ai sensi dell'art. 27 L.R. n. 56/77 e s.m.i.”, da cui si rileva anche la presenza del consigliere BALLASINA Angelo e lo stralcio delle tavole prodotte dal tecnico incaricato.

A disposizione per eventuali richieste, cogliamo l'occasione per porgere distinti saluti, pregando di comunicare l'eventuale provvedimento di archiviazione di questa segnalazione .

I Consiglieri


CACCIA Mario, Cascina Angiolina 1, Granozzo con Monticello  
Mail: [ambvetcaccia@virgilio.it](mailto:ambvetcaccia@virgilio.it)

ANGIONI Aldo, Via Granozzo 32, Granozzo con Monticello  
Mail: [aldoangioni@libero.it](mailto:aldoangioni@libero.it)

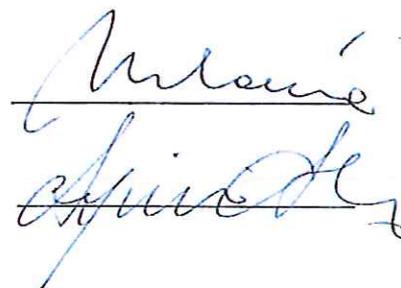



DOPOLA RIDUZIONE DELLA FASCIA DI RISPETTO E INTERVALE

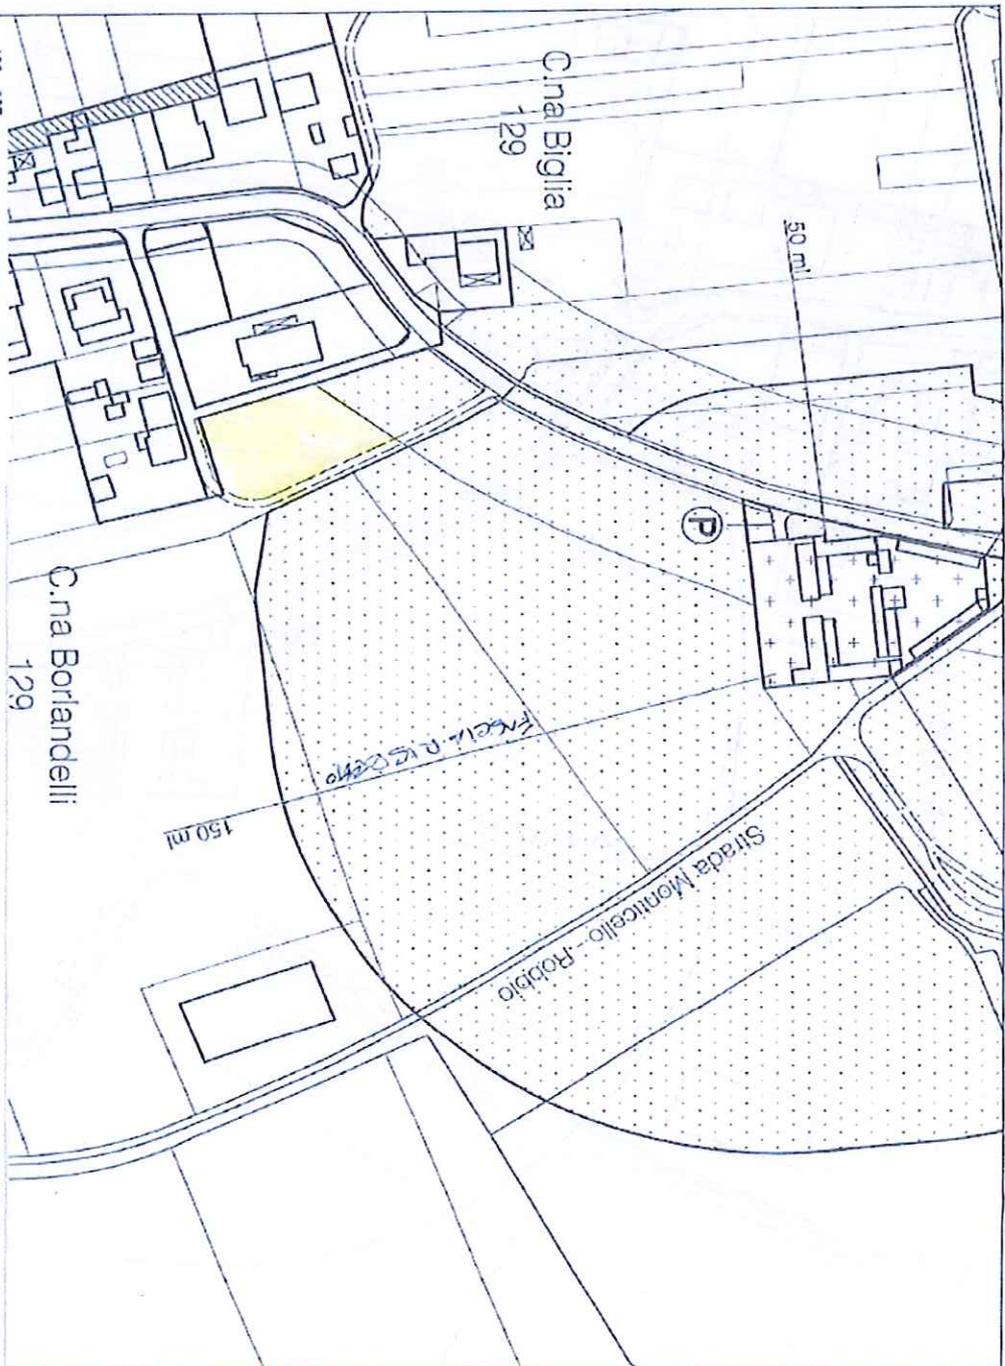

ASLINO

Comune di GRANOZZO con MONTICELLO

Area di rispetto nella frazione

Proposta di ri LR 56/77 smi LR 15/11, art.

Tavola

Scala 1:2000

Novembre 20

Aggiornamento Cartografi Rilievo aerofotogrammetrico

Dati Arch. M.A.D.C.

AN/II ORDINE DEGLI ARCHITETTI EMILIANI  
 PIAZZA S. PIETRO 10 - 40138 BOLOGNA  
 N. 1010 - TEL. 051/264111 - FAX 051/264112  
 ARCHITETTO  
 Prof. *[Signature]* n. 1010  
 A/c