

REGIONE PIEMONTE
PROVINCIA DI NOVARA
COMUNE DI GRANOZZO con MONTICELLO


MODIFICA ALLO STRUMENTO URBANISTICO ESECUTIVO
APPROVATO CON DELIBERAZIONE DEL CONSIGLIO COMUNALE N.22 DEL 07.09.2010
PER INSERIMENTO NUOVA AREA IN ATTUAZIONE
DELLE NORMATIVE DI PIANO REGOLATORE

SCALA :	OGGETTO : NOVARELLO VILLAGGIO AZZURRO - AREA MULINO BARAGGIA - Via Dante Graziosi n°1 - 28060 Granozzo con Monticello Loc. Granozzo (NO)
1:25	PROPRIETA': POLICLINICO DI MONZA C.d.C. Privata S.p.A. Sede: P.zza Cinque Giornate n°10 - 20129 Milano (MI) P.Iva: 11514130159 La Proprietà
TAVOLA N. 08	TITOLO ELABORATO : PARTICOLARI COSTRUTTIVI
DATA: Febbraio 2016	
PROG. ARCHITETTONICO : Dott. Arch. BARBONAGLIA Valentina	PROGETTISTA : Studio Tecnico MAGGIA - INGLESE INGLESE Geom. Sigismondo Corso Libertà n.294 - 13100 Vercelli (VC) Tel. 0161 256500 - Fax.: 0161 1746486 e-mail: sigi@inglesemaggia.it


SCAVI URBANIZZAZIONI IN PROGETTO

scala 1:25

RETE RACCOLTA ACQUE REFLUE
(rete inerente allo sviluppo edificatorio)

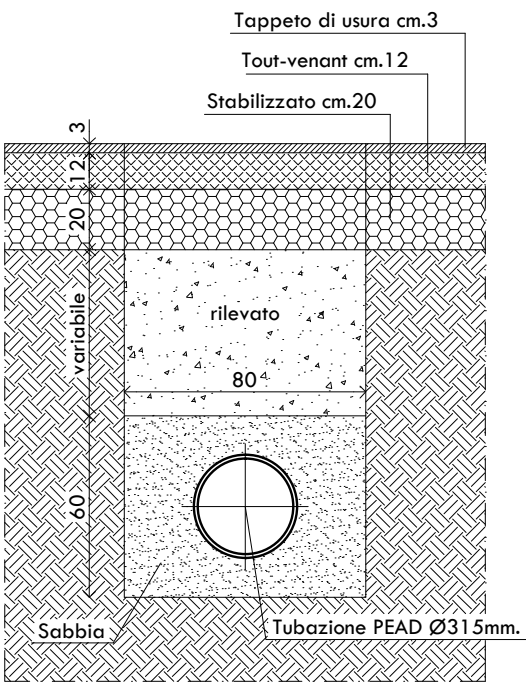


ILLUMINAZIONE PUBBLICA

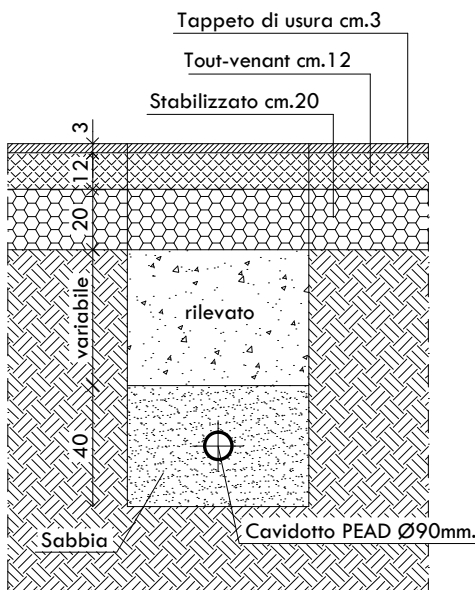


VASCA IMHOFF ad ANELLI COMPONENTI (infrastruttura inerente allo sviluppo edificatorio)

particolare non in scala

PIANTA

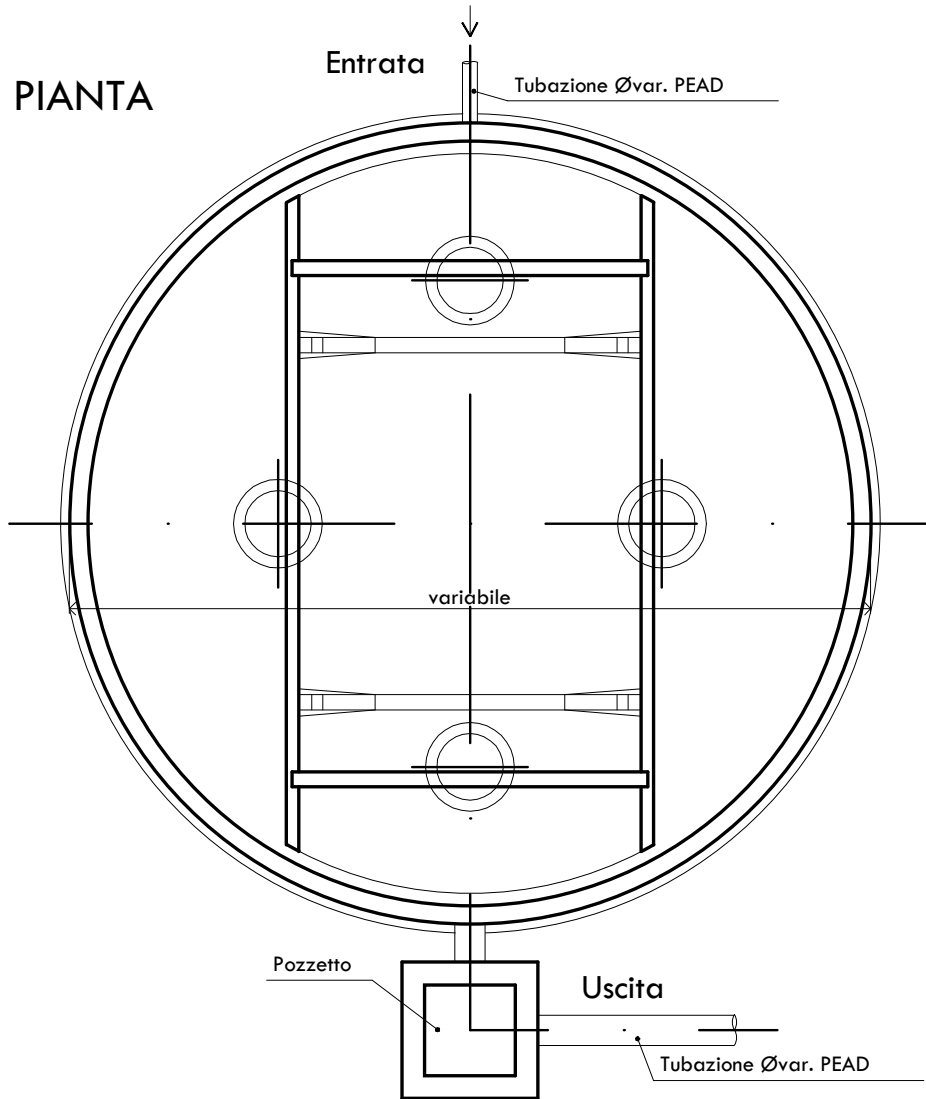


SEZIONE

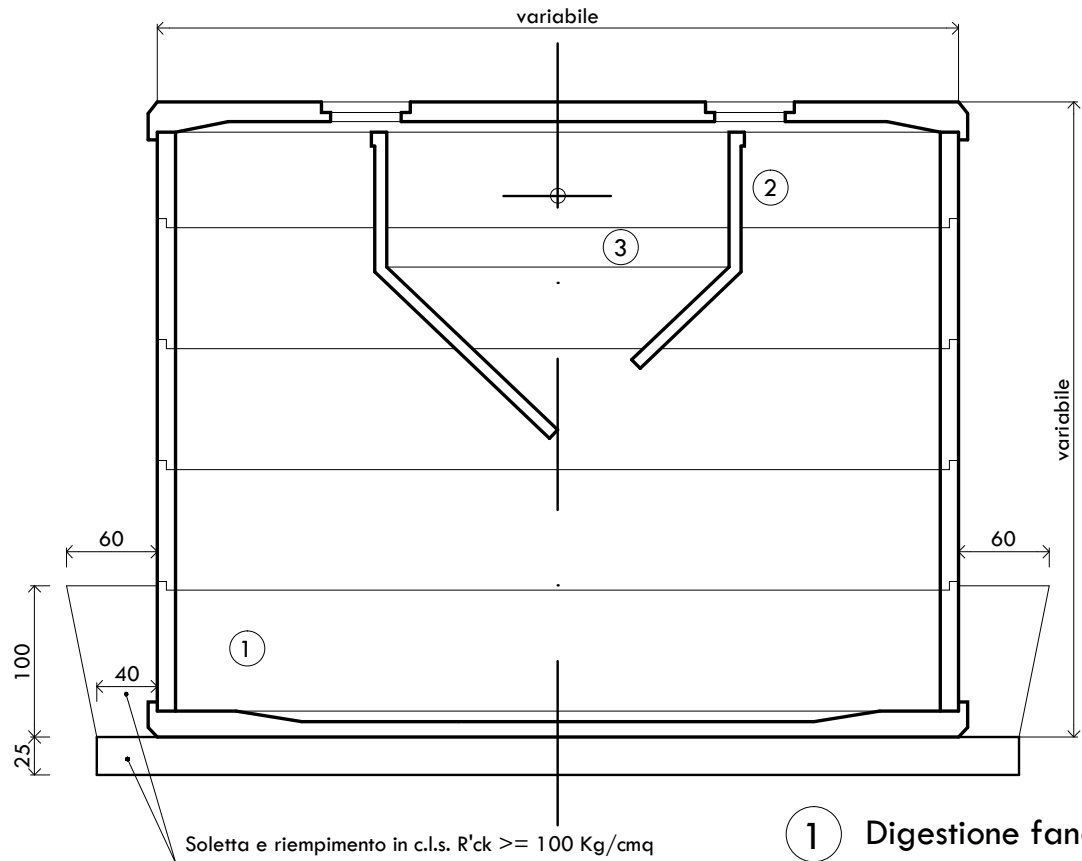

- 1 Digestione fanghi
- 2 Flottazione grassi
- 3 Decantazione


IDRANTE SOPRASUOLO

scala 1:25

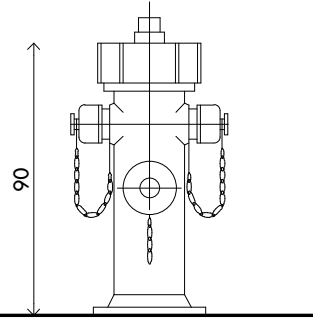

PARTICOLARI ILLUMINAZIONE PUBBLICA

scala 1:25

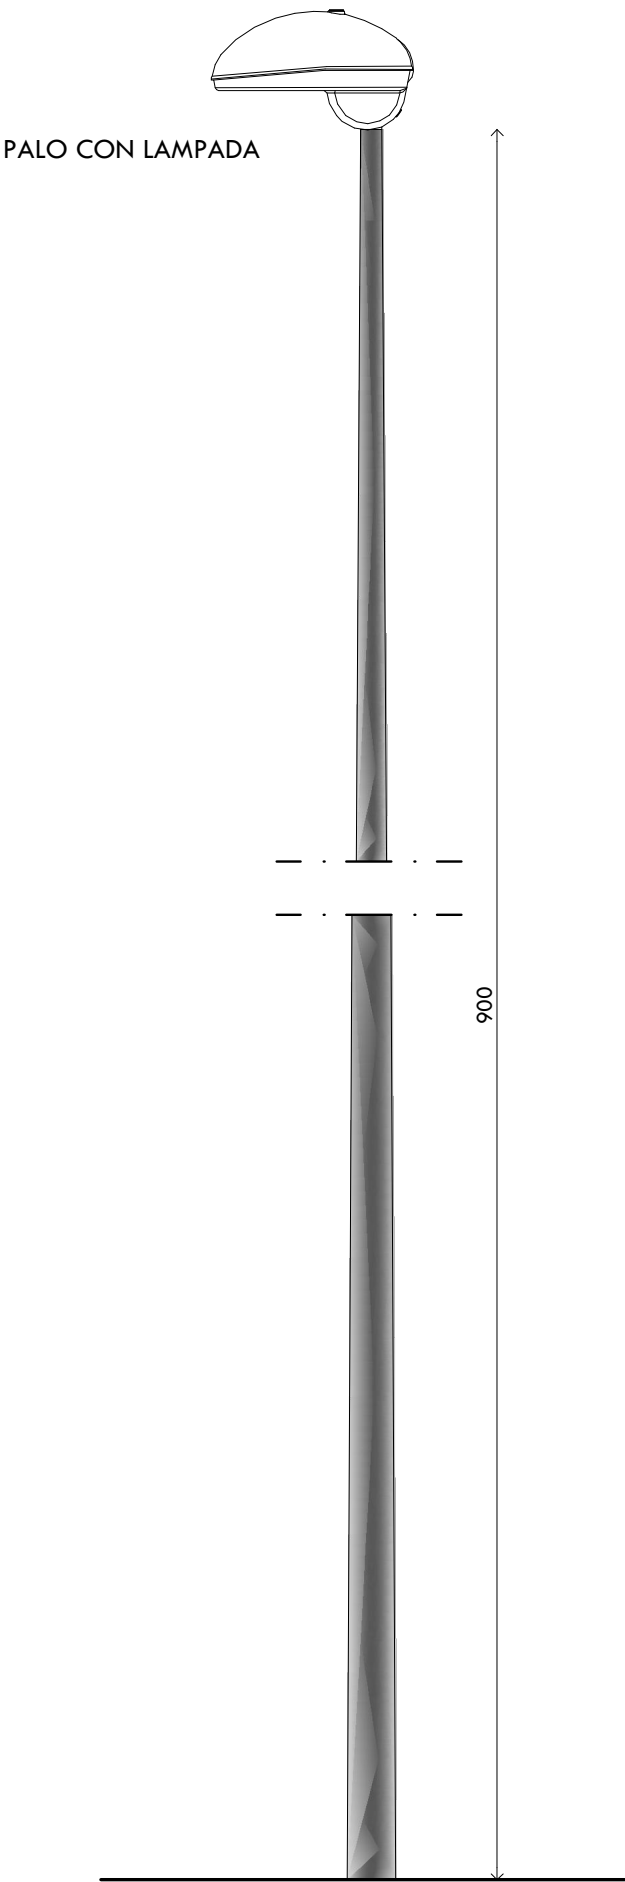

PLINTO IN C.L.S. CON POZZETTO INTEGRATO

