


FABBRICATO TURISTICO/RICETTIVO DA ATTUARSI CON LA PRESENTE VARIANTE AL S.U.E. - RAPPRESENTAZIONE SCHEMATICA

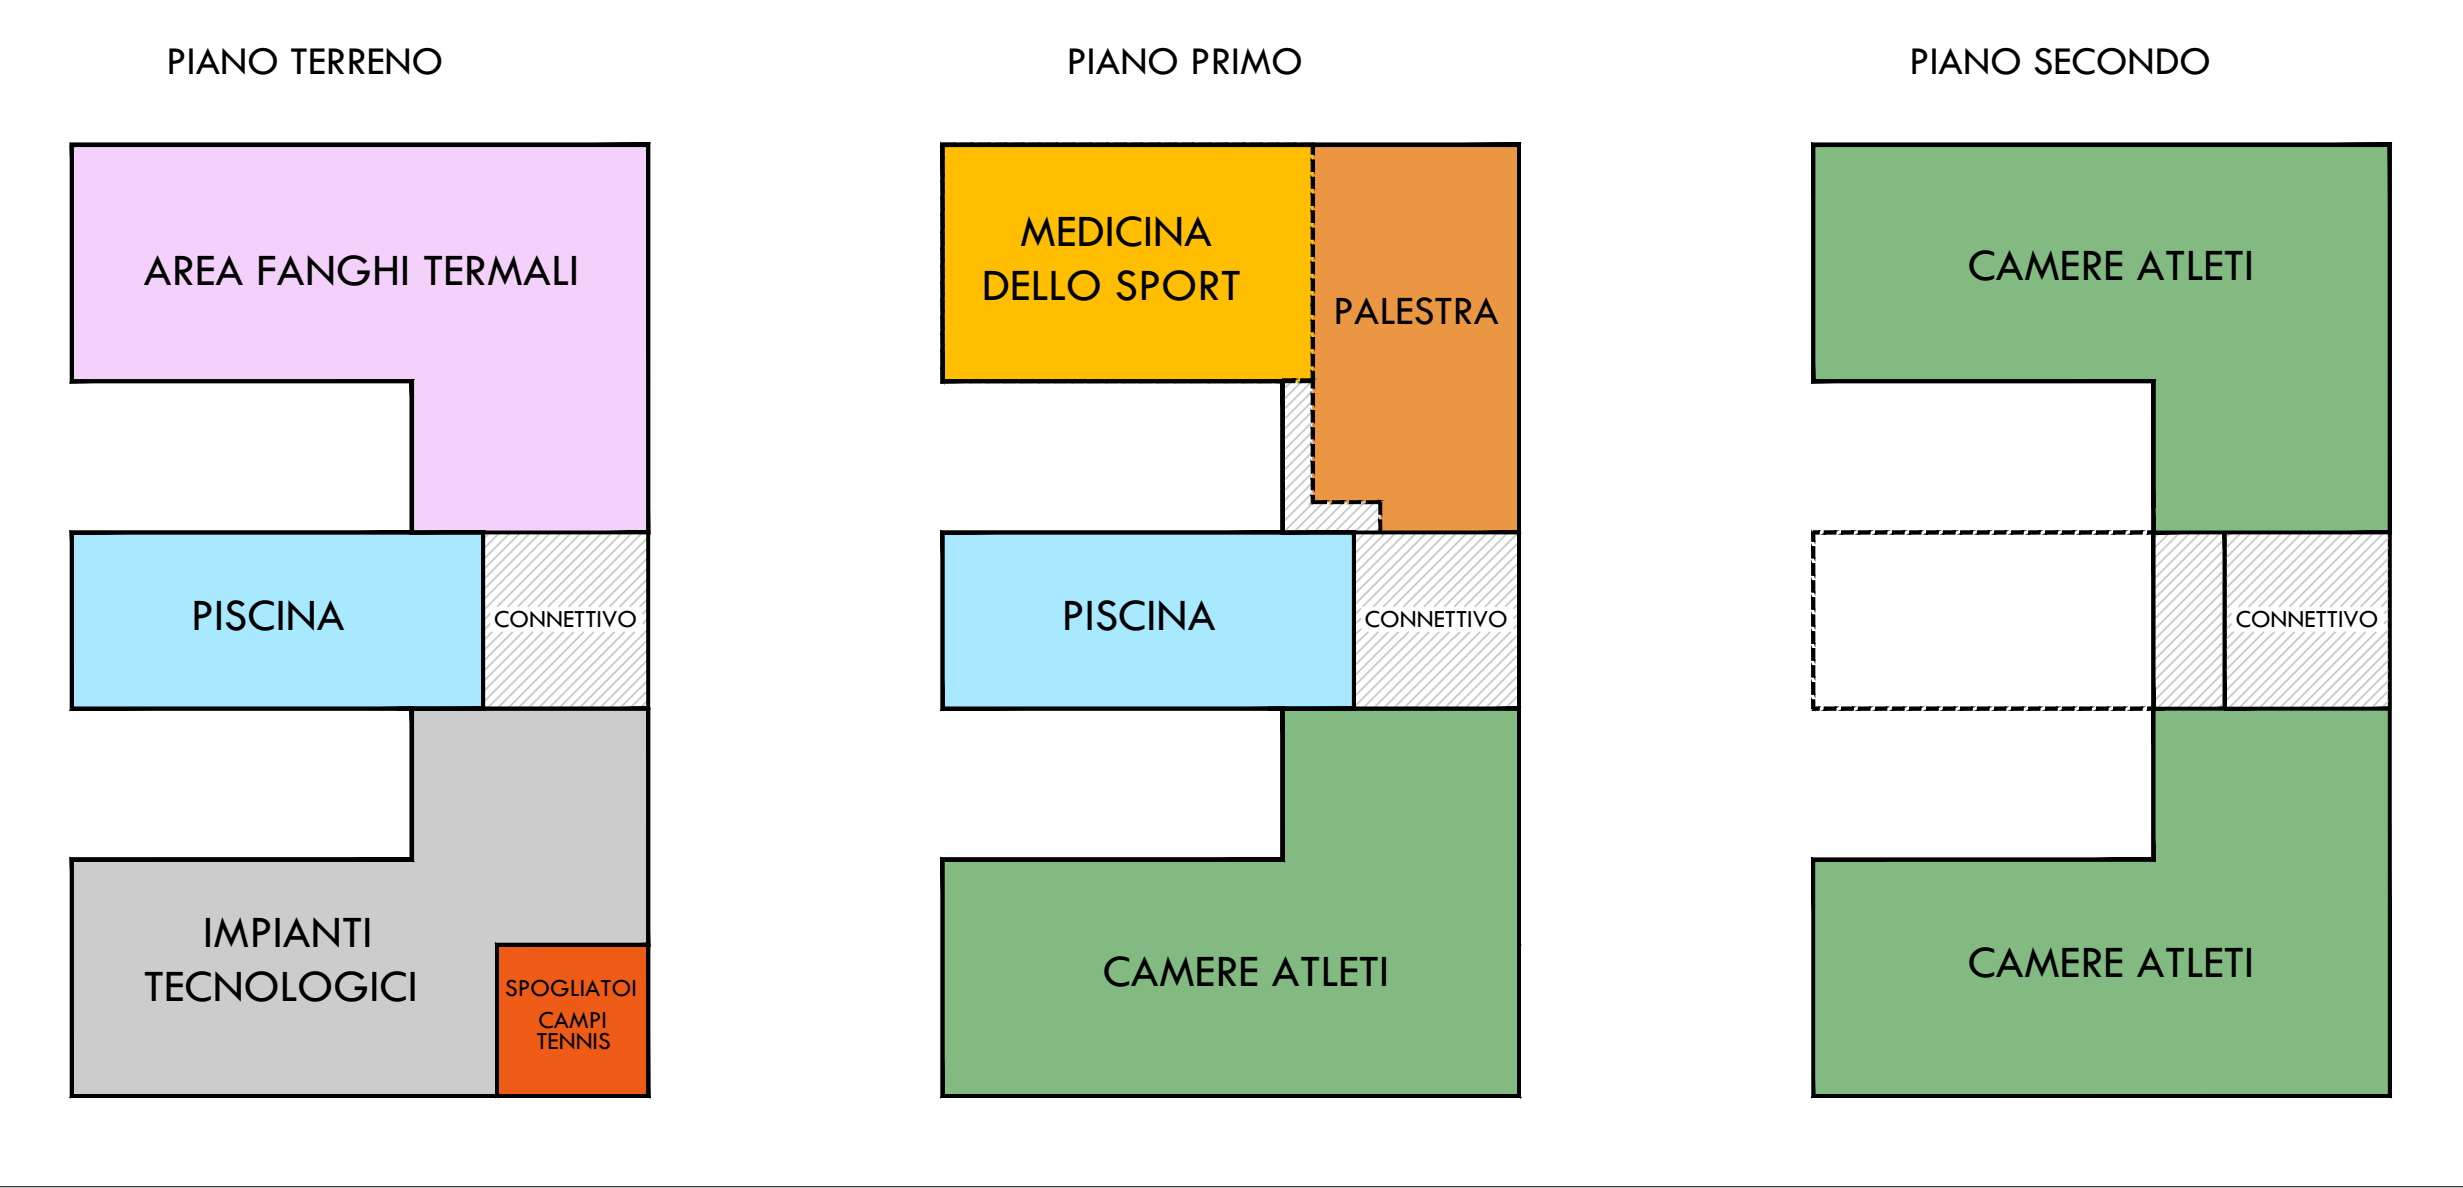

FABBRICATO "CULTO" DA ATTUARSI CON LA PRESENTE VARIANTE AL S.U.E.: SI RIMANDA ALLA TAV. 06

TABELLA RIEPILOGATIVA SUPERFICI COPERTE


FABBRICATI REALIZZATI GENERANTI SUPERFICIE COPERTA		
Fabbricato "Mulino":	mq. 2.182,00	
Tettoia:	mq. 94,50	
Fabbricato "Casa Sport":	mq. 1.313,00	
Fabbricato "Palazzetto dello Sport":	mq. 1.951,43	
Fabbricato "Tribune":	mq. 954,50	
Fabbricato "Hotel Novarello":	mq. 1.991,42	
sommano:	mq. 8.486,85	
AMPLIAMENTI FABBRICATI REALIZZATI CON "PIANO CASA" NON GENERANTI SUPERFICIE COPERTA		
Fabbricato "Casa Sport - piano 2°":	mq. 0,00	
Fabbricato "Hotel Novarello - ampliamento":	mq. 1.027,53	
Fabbricato "Mulino - Pizzeria":	mq. 516,06	
LOCALI TECNICI NON GENERANTI SUPERFICIE COPERTA		
Centrali Termiche - Centrale Impianto Irrigazione		
FABBRICATI DI FUTURA REALIZZAZIONE		
Fabbricato "Turistico - Ricettivo":	mq. 1.950,00	
Fabbricato "Culto"	mq. 282,19 (NON GENERANTE SUPERFICIE COPERTA)	
SUPERFICIE COPERTA TOTALE		
mq. 8.486,85 + 1.950,00 = mq. 10.436,85		
VERIFICA:		
mq. 10.436,85 < mq. 11.000,00 (Sup. Coperta Max da N.T.A.)		

TABELLA RIEPILOGATIVA S.U.L. DI PAVIMENTO

S.U.L. di pavimento max (da N.T.A.):	mq. 17.000,00
S.U.L. di pavimento edifici esistenti:	mq. 11.614,56
(parametri condivisi dall'Amministrazione Comunale)	
- Fabbricato "A" - P.T. =	mq. 1.743,00
- Fabbricato "A" - P.1. =	mq. 692,00
- Fabbricato "B" - P.T. =	mq. 1.101,00
- Fabbricato "B" - P.1. =	mq. 1.162,00
- Fabbricato "C" - liv. 0 =	mq. 1.689,50
- Fabbricato "C" - liv. 1 =	mq. 459,61
- Fabbricato "E" - liv. 0 =	mq. 837,60
- Fabbricato "E" - liv. 1 =	mq. 137,20
- Fabbricato "F" - P.T. =	mq. 1.935,80
- Fabbricato "F" - P.1. =	mq. 1.856,85
sommano =	mq. 11.614,56
S.U.L. di pavimento rimanente:	mq. 5.385,44
mq. 17.000,00 - mq. 11.614,56 = mq. 5.385,44	

N.B.: le edificazioni realizzate applicando la normativa regionale "Piano Casa" sono da intendersi in deroga ai parametri urbanistici di Superficie Coperta Max e Superficie Utile Lorda Max

RAPPRESENTAZIONE SUPERFICI COPERTE ESISTENTI E DI FUTURA REALIZZAZIONE - scala 1:2.000

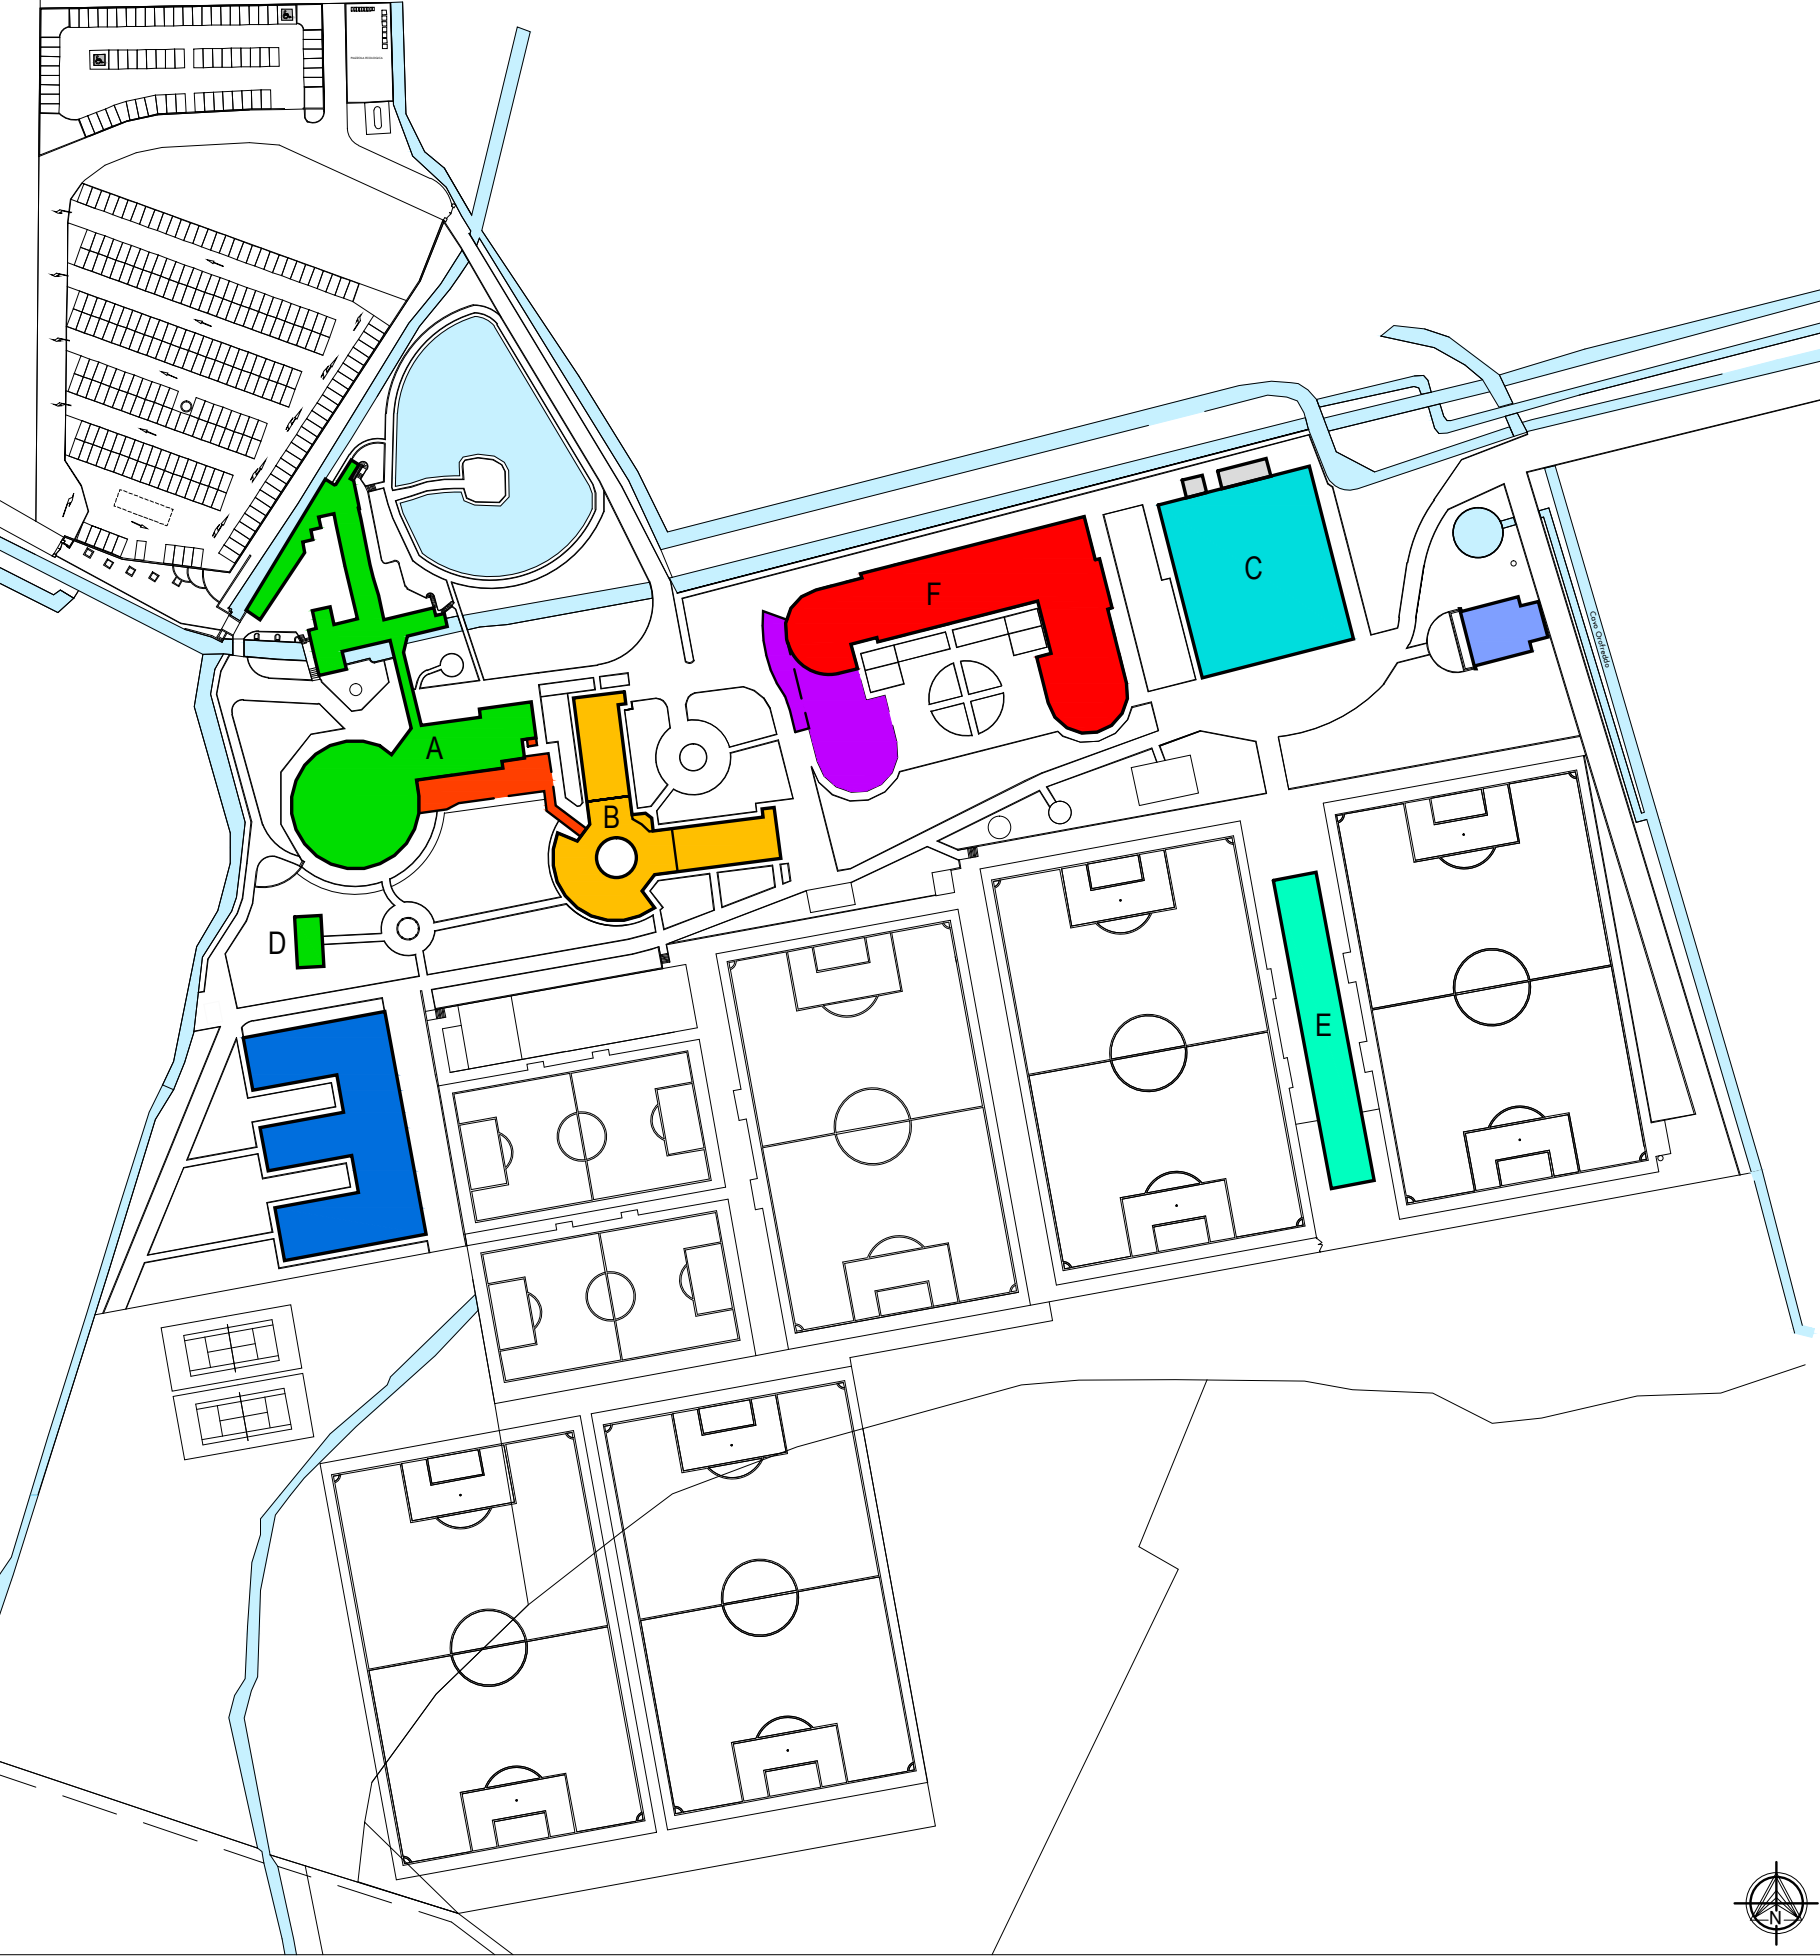

REGIONE PIEMONTE
PROVINCIA DI NOVARA
COMUNE DI GRANOZZO con MONTICELLO

MODIFICA ALLO STRUMENTO URBANISTICO ESECUTIVO
APPROVATO CON DELIBERAZIONE DEL CONSIGLIO COMUNALE N.22 DEL 07.09.2010
PER INSERIMENTO NUOVA AREA IN ATTUAZIONE
DELLE NORMATIVE DI PIANO REGOLATORE

SCALA:	OGGETTO:
1:750 1:2.000	NOVARELLO VILLAGGIO AZZURRO - AREA MULINO BARAGGIA - Via Dante Graziosi n°1 - 28060 Granozzo con Monticello Loc. Granozzo (NO)
TAVOLA N.	PROPRIETA':
05	POLICLINICO DI MONZA C.d.C. Privata S.p.A. Sede: P.zza Cinque Giornate n°10 - 20129 Milano (MI) P.Iva: 11514130159
DATA: Febbraio 2016	La Proprietà
PROG. ARCHITETTONICO:	TITOLO ELABORATO:
Dott. Arch. BARBONAGLIA Valentina	RAPPRESENTAZIONE GRAFICA SUPERFICI COPERTE RAPPRESENTAZIONE GRAFICA S.U.L. DI PAVIMENTO EDIFICI ESISTENTI RAPPRESENTAZIONE DI MASSIMA EDIFICIO DA ATTUARSI CON IL PRESENTE S.U.E. TABELLE RIEPILOGATIVE PER VERIFICA PARAMETRI SUP. COPERTA E S.U.L.
PROGETTISTA:	PROGETTISTA:
	Studio Tecnico MAGGIA - INGLESE INGLESE Geom. Sigismondo Corso Libertà n.294 - 13100 Vercelli (VC) Tel. 0161 256500 - Fax: 0161 1746486 e-mail: sigi@inglesemaggia.it

RAPPRESENTAZIONE SUPERFICI UTILI LORDE DI PAVIMENTO EDIFICI REALIZZATI - scala 1:750

