

Agenzia delle Entrate
CATASTO FABBRICATI
Ufficio Provinciale di
Novara

Dichiarazione protocollo n. del

Comune di Granozzo Con Monticello

Via Gerolamo Carrera

civ. 5

Identificativi Catastali:

Sezione:

Foglio: 4

Particella: 215

Subalterno: 13

Compilata da:
Beltrame Marco

Iscritto all'albo:
Ingegneri


Prov. Novara

N. 1021

Planimetria


Scheda n. 1

Scala 1:200

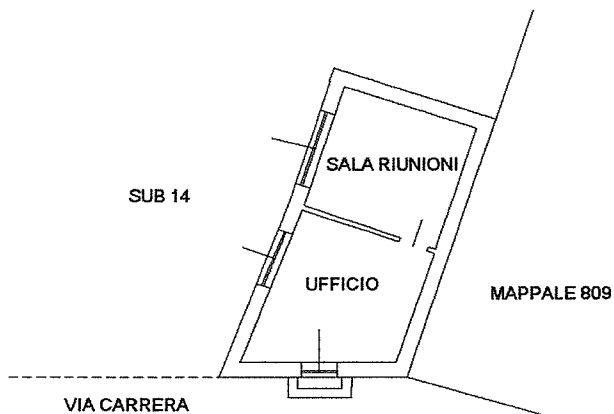

PIANO TERRA

h=3,00 m

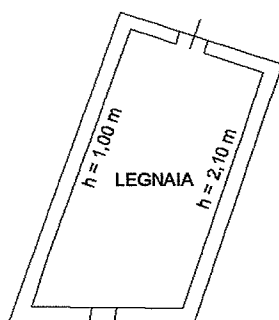

PIANO PRIMO

