

Agenzia del Territorio
CATASTO FABBRICATI
Ufficio provinciale di
Novara


Scheda n.1 Scala 1: 500

Dichiarazione protocollo n. del
Planimetria di u.i.u. in Comune di Granozzo Con Monticello
Via Campo Sportivo civ. 15

Identificativi Catastali:
Sezione: 5
Foglio: 518
Particella: 518
Subalterno: 2

Compilata da:
Grassi Manuel
Iscritto all'albo:
Geometri
Prov. Novara N. 2611


Manuel Grassi

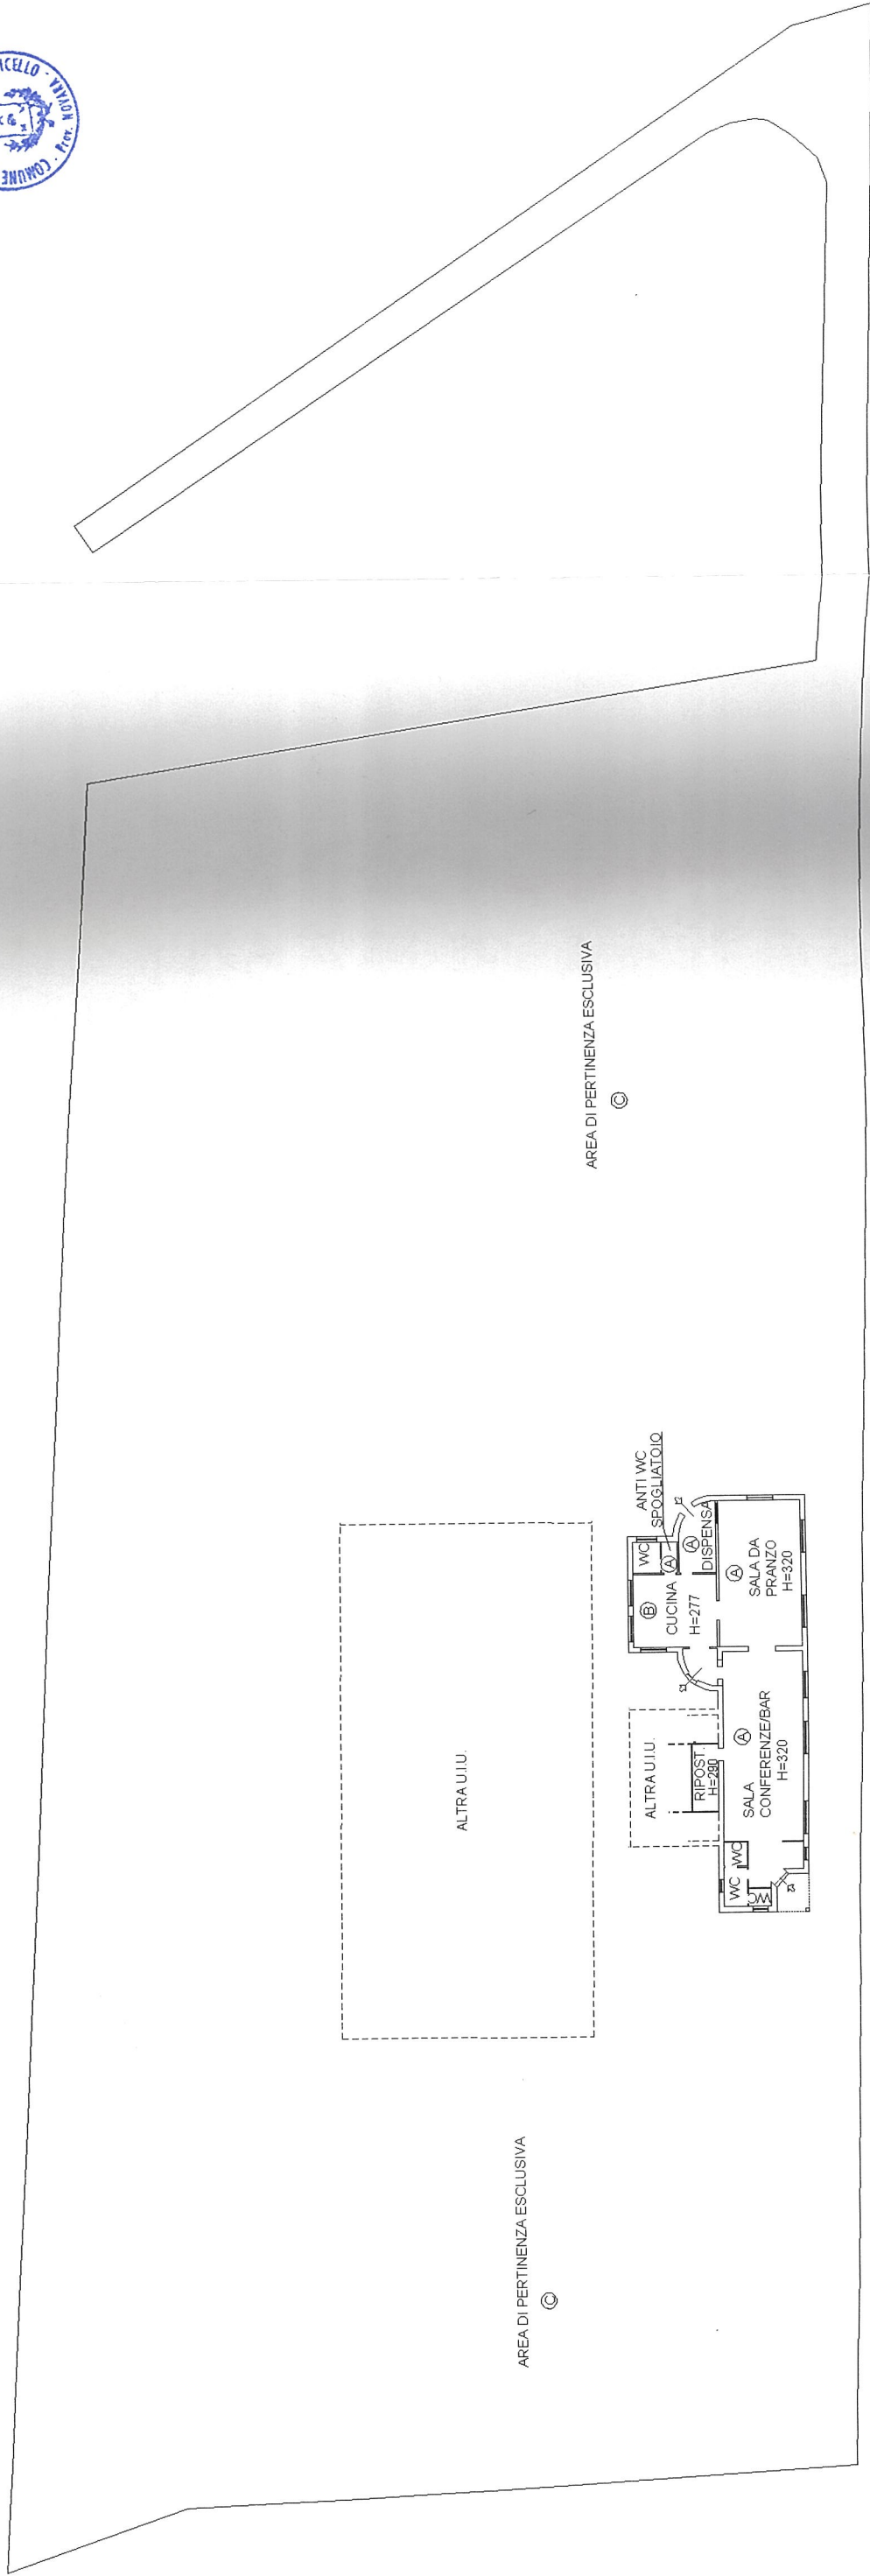

AREA DI PERTINENZA ESCLUSIVA
©

ALTRA U.I.U.

AREA DI PERTINENZA ESCLUSIVA
©

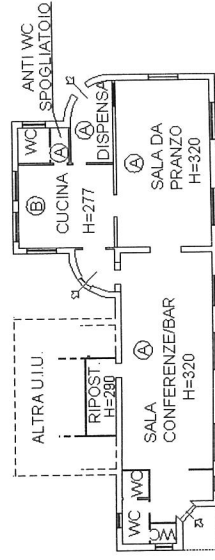

PIANO TERRA

