



Scala 1:1000 (1 cm = 10 ml)

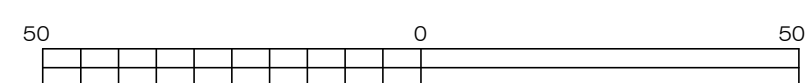

Legenda

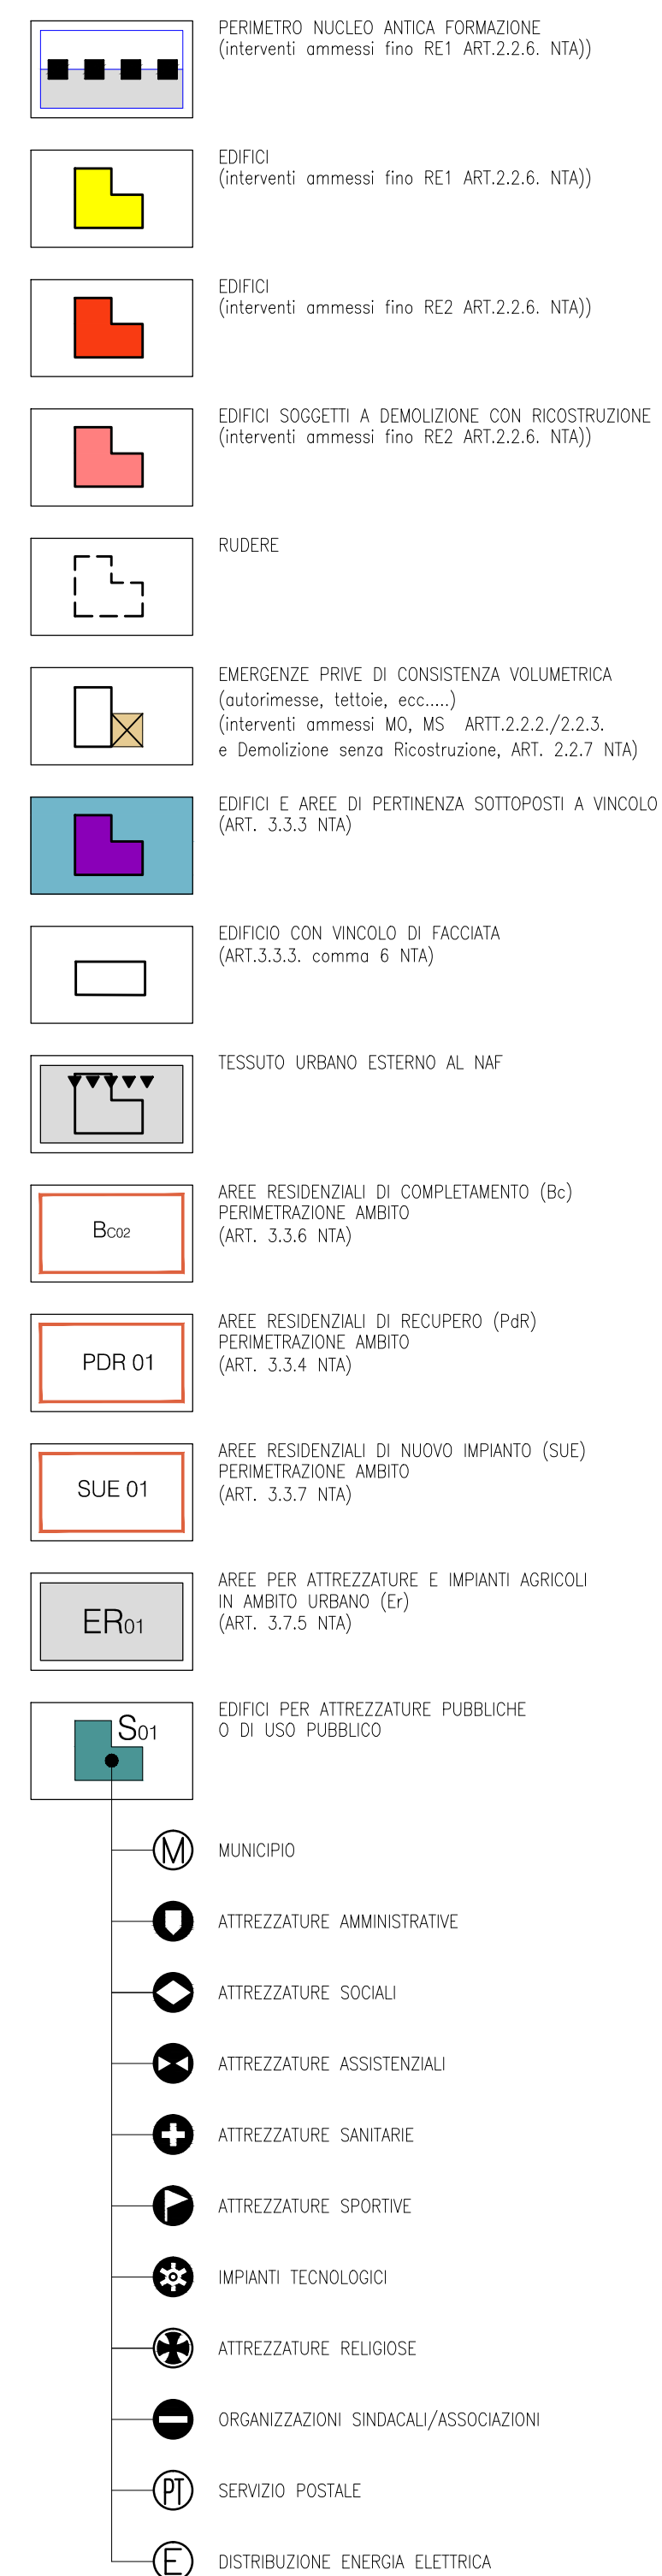

REGIONE PIEMONTE
PROVINCIA di NOVARA
ASL NO

Comune di
GRANOZZO
con
MONTICELLO

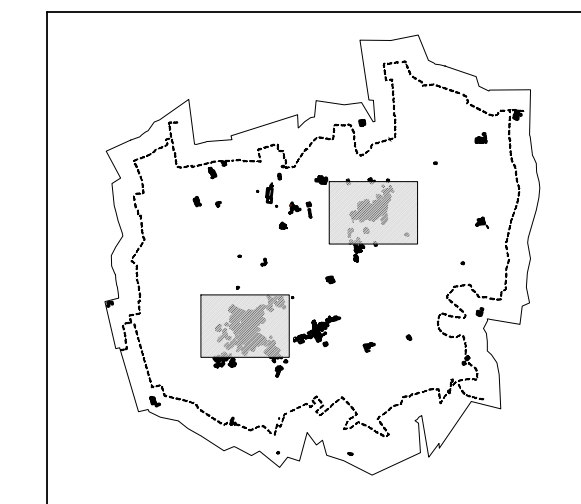


Tavola 4

Progetto Preliminare
Nuclei di antica formazione:
perimetrazioni, destinazione
d'uso degli edifici e interventi
previsti, vincoli e fasce di
rispetto.

Scala 1:1000

Gennaio 2015

Aggiornamento Cartografico Novembre 2007
Rilevo aerofotogrammetrico 11.02.2007

Dott. Arch. MARCO PLATA

QUESTO ELABORATO CARTOGRAFICO FA PARTE INTEGRANTE DEL PROGETTO
PISC AL QUALE SI RIFERISCE, PERTANTO E' PROTETTO DALLE LEGGI CHE TUTELA
IL PROGETTO ED OGNI SUO UTILIZZO, ANCHE PARZIALE, SE NON ESPRESSAMENTE
AUTORIZZATO, E' VIETATO.