



M. Dondi

GRANOZZO CON MONTICELLO
Provincia NOVARA


Progettista
DONDI Geom. Maria Cristina
Responsabile Ufficio Tecnico
Comune di Granozzo con Monticello

Pavimentazione area perimetrale
edificio comunale
ad uso sala polivalente

N. TAVOLA

U


PIANO TERRA

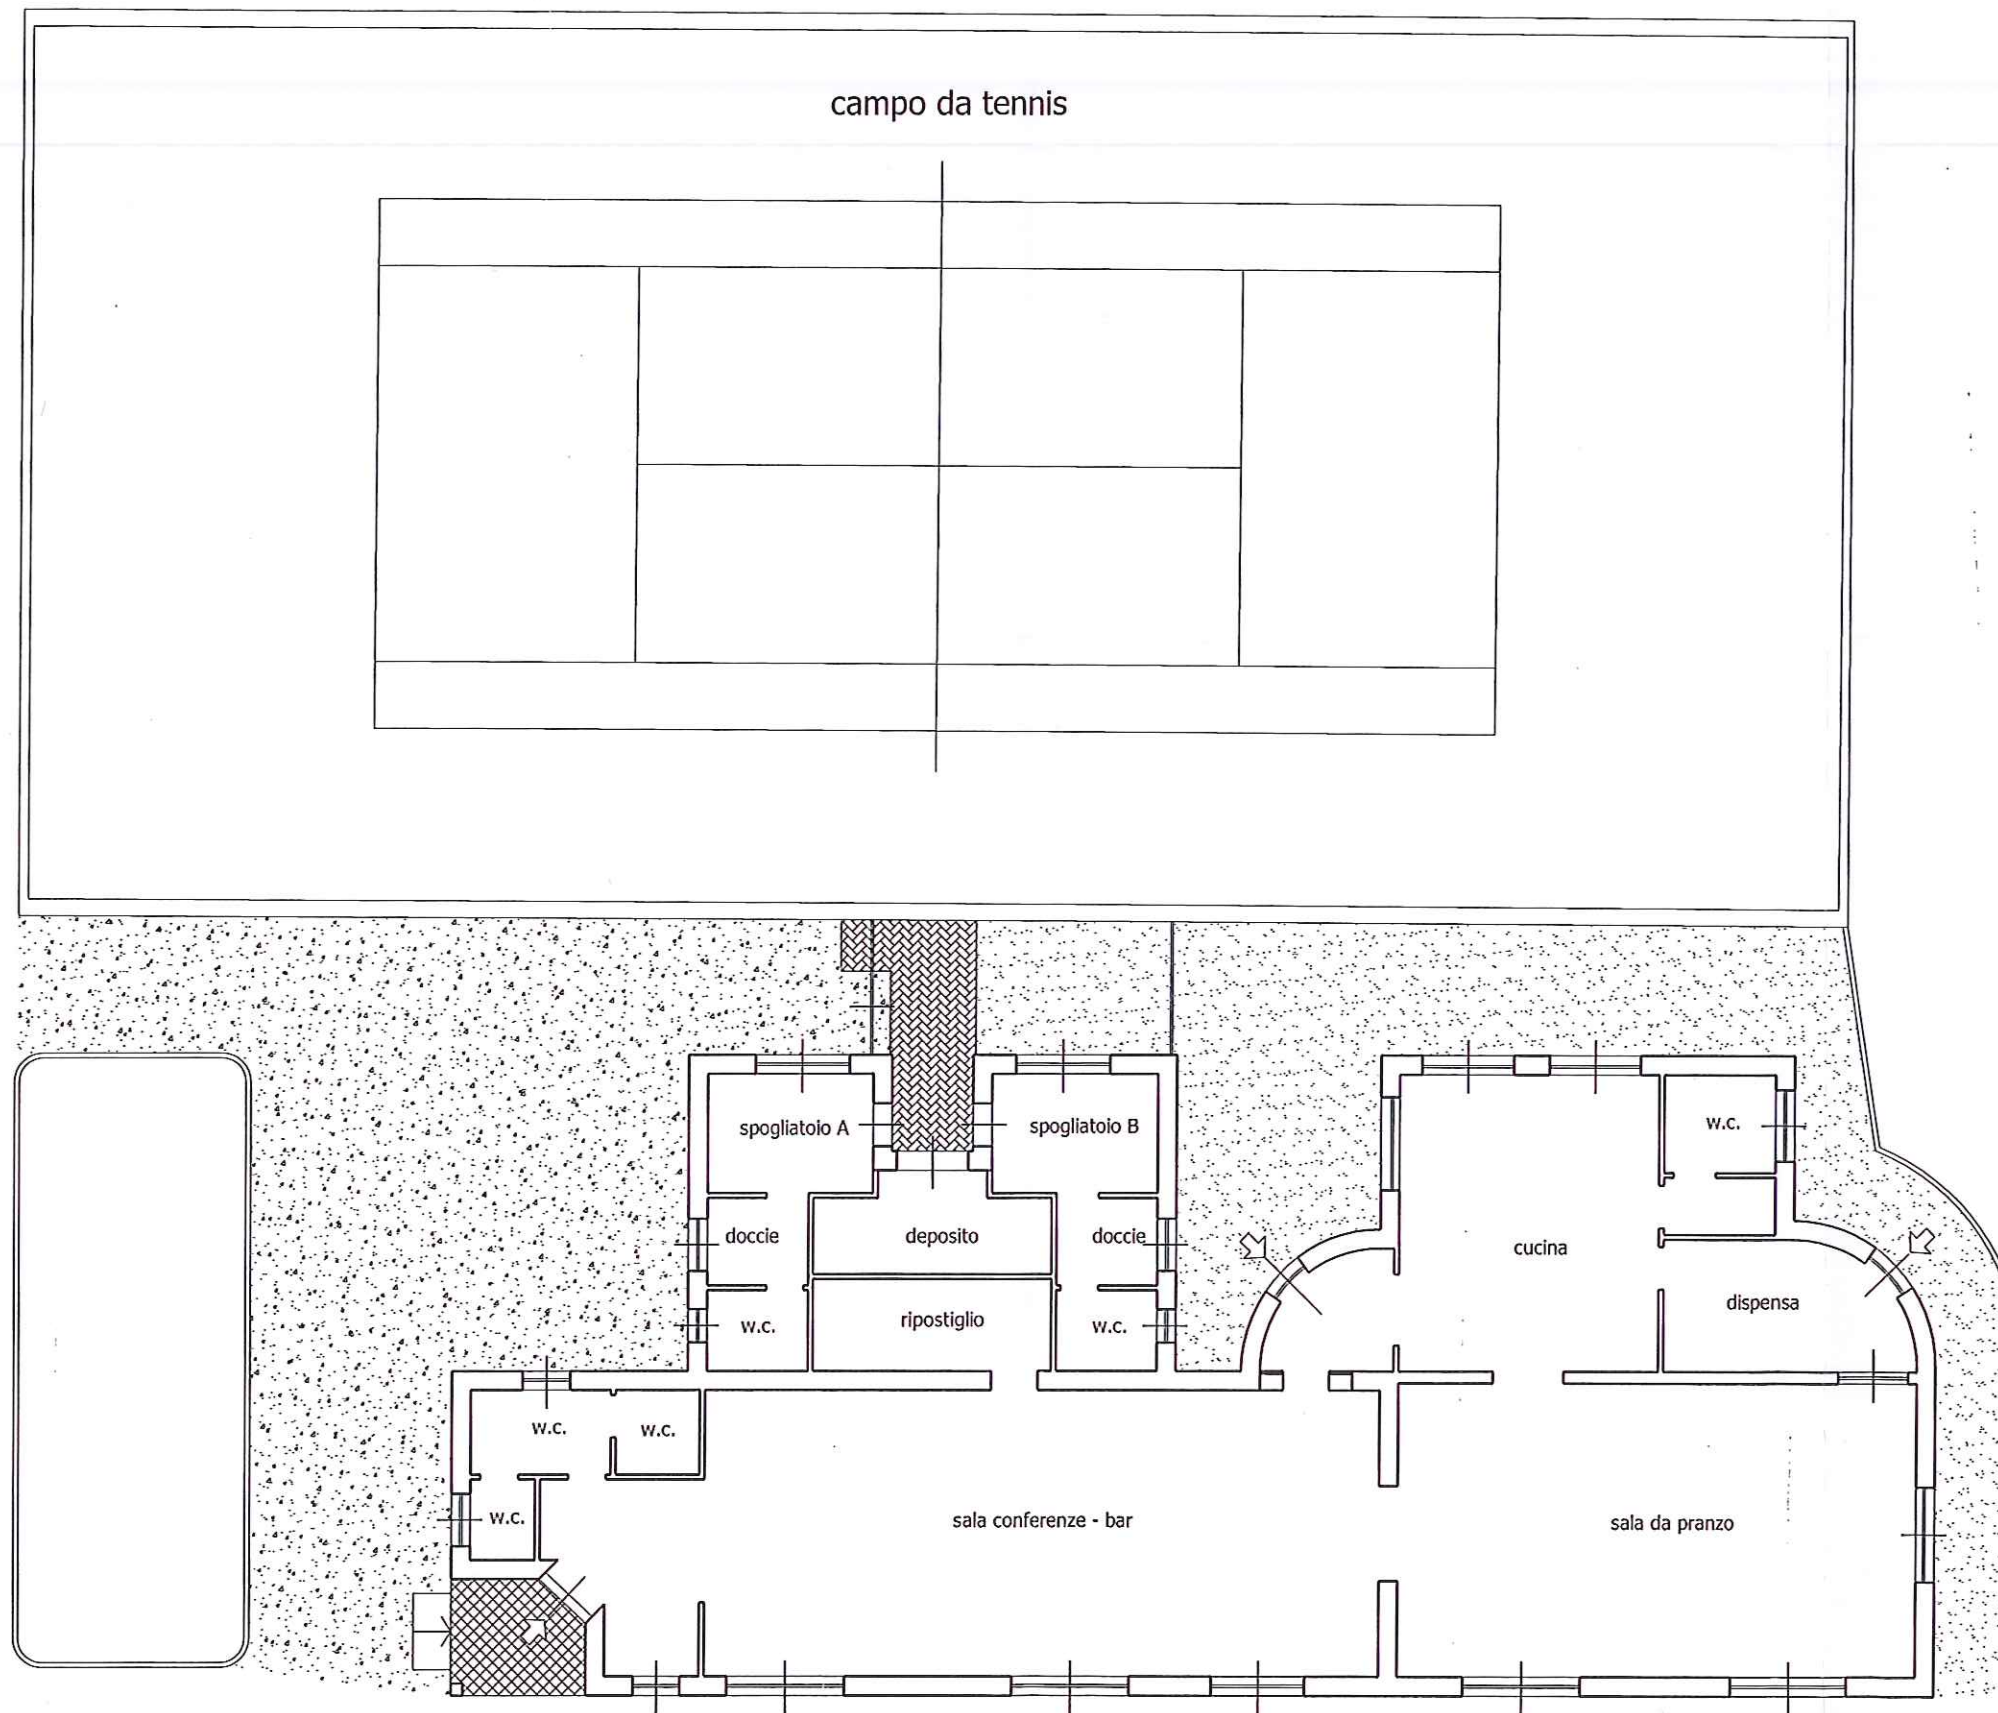

Via Campo Sportivo

ESISTENTE

PIANO TERRA

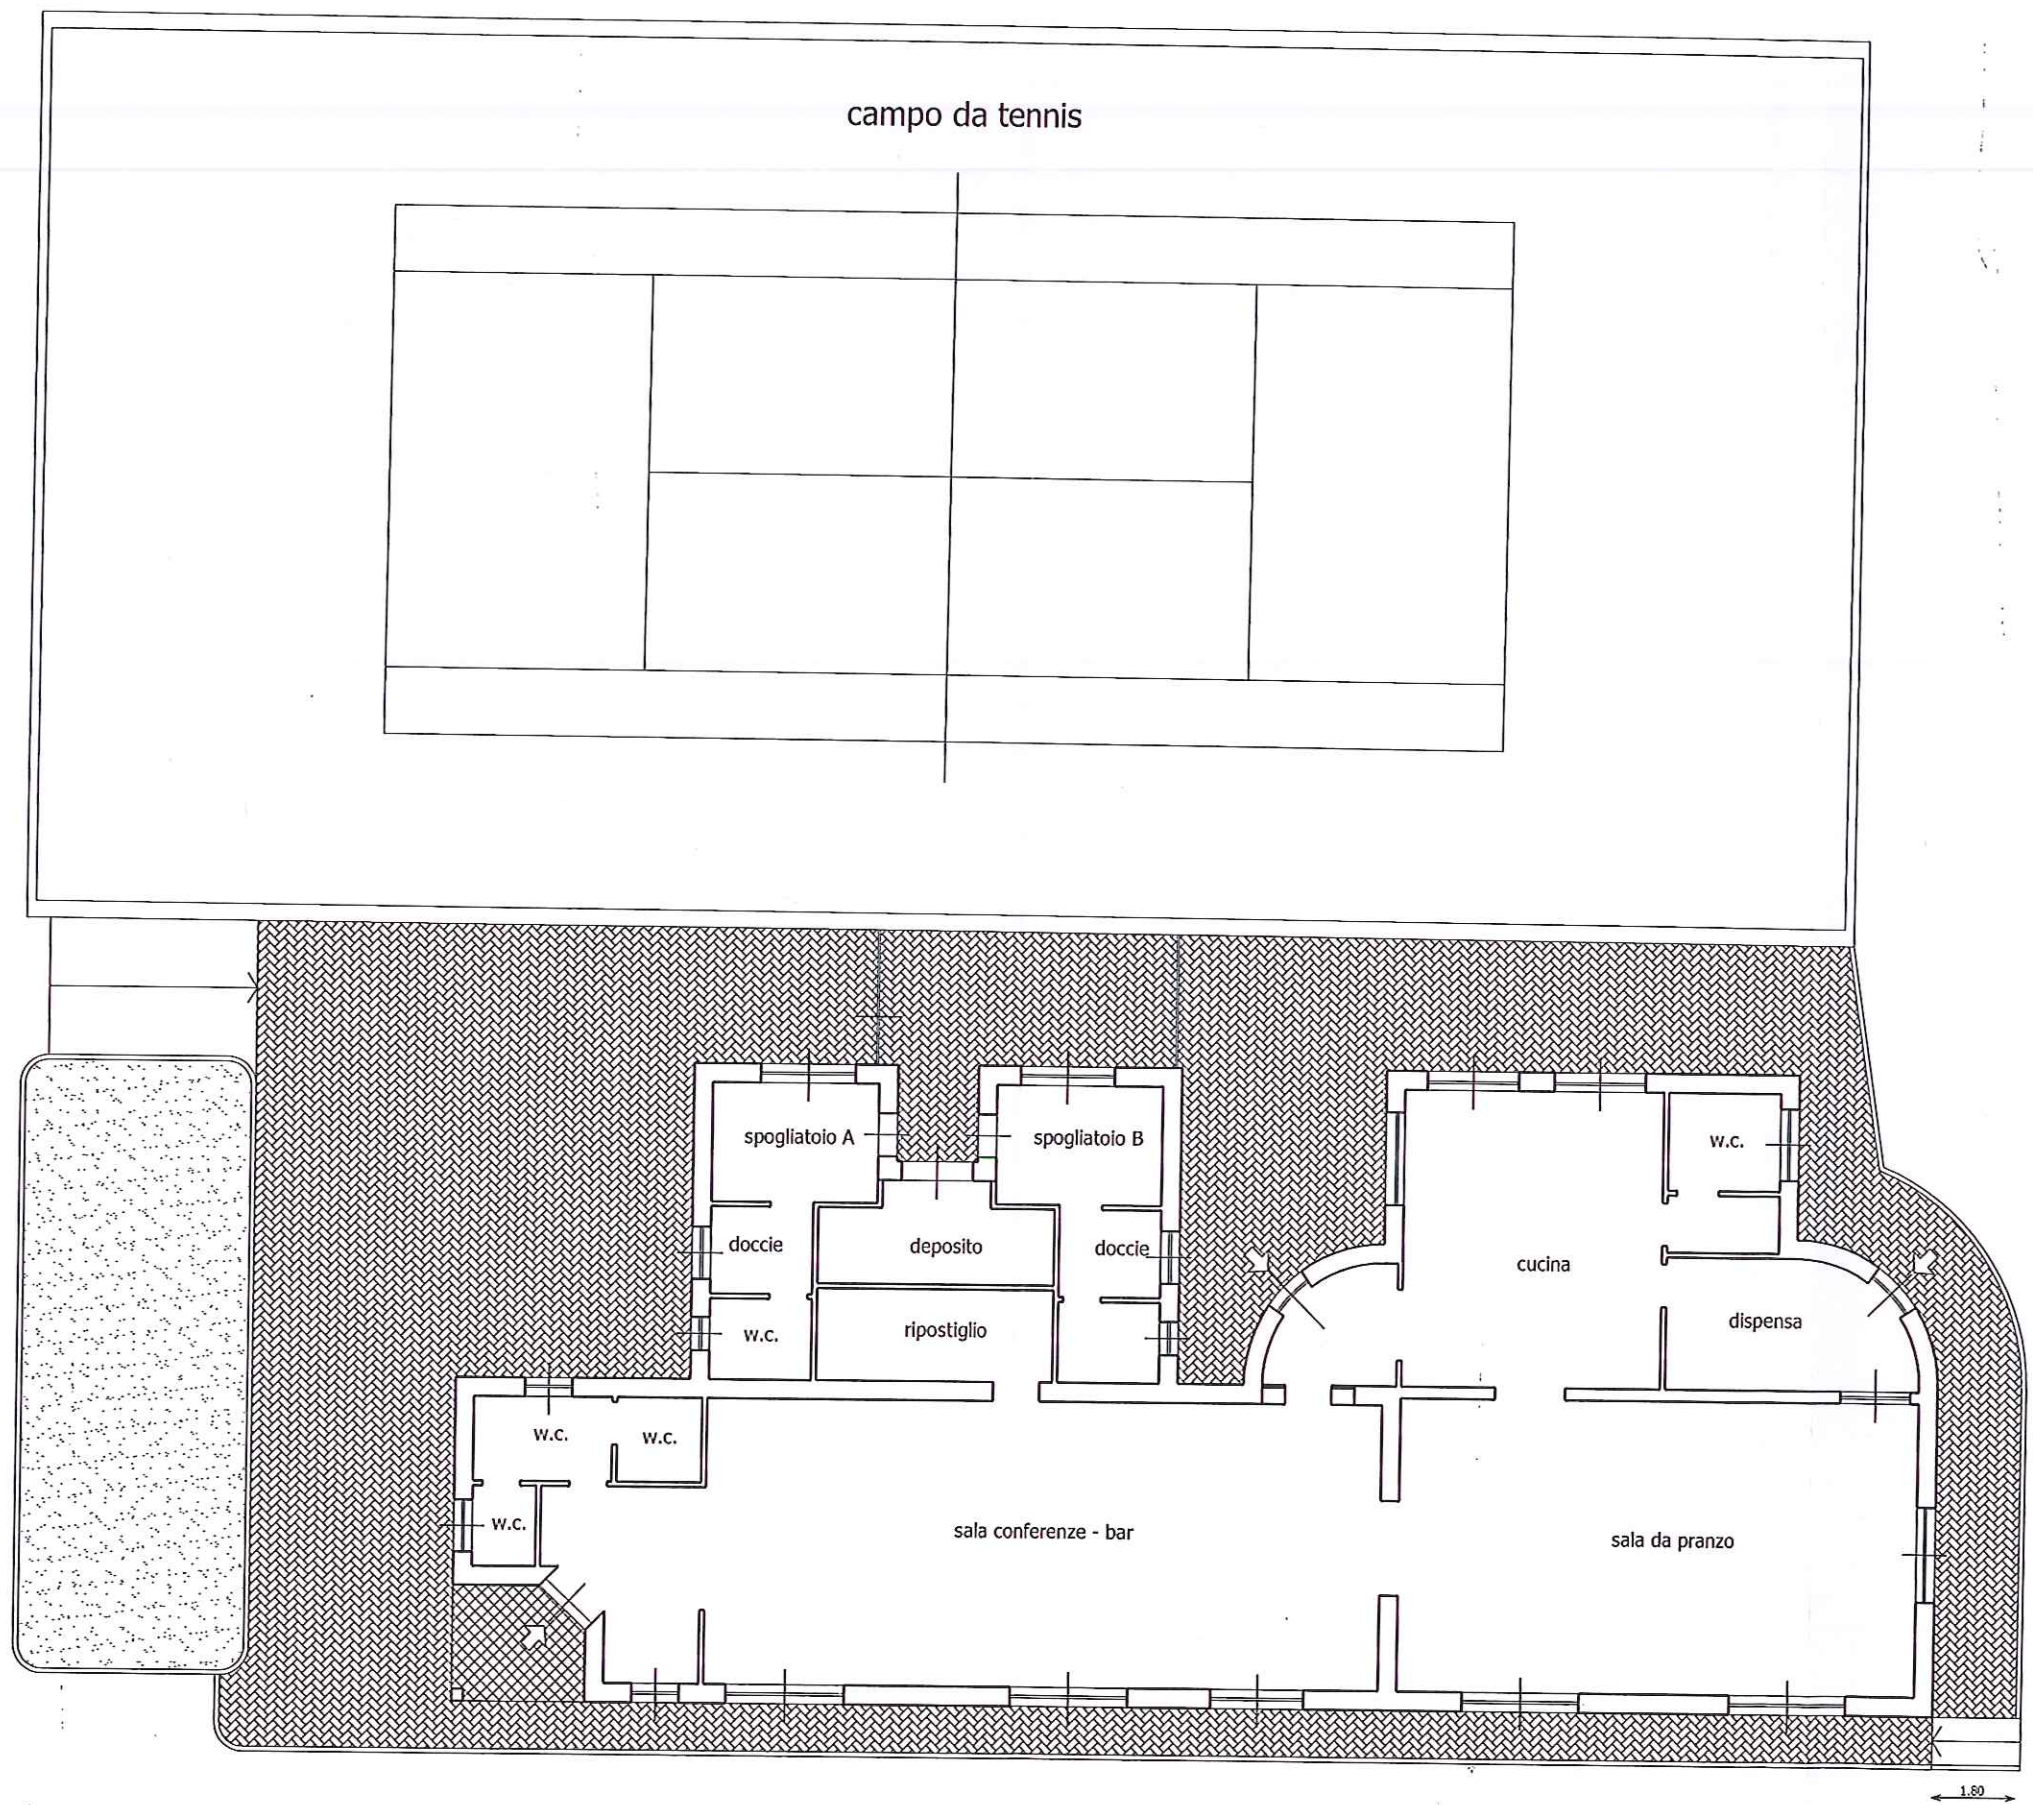

Via Campo Sportivo

PROGETTO