


RETE ILLUMINAZIONE PUBBLICA	
	Cavidotto P.E.A.D. Ø90mm.
	Punti Luce con plinto di fondazione in c.a.
	Punto di consegna
RETE FOGNARIA ESISTENTE	
	Rete fognaria P.E.A.D. Ø250mm.
	Rete fognaria P.E.A.D. Ø315mm.
	Pozzetti fognari
	Vasca Imhoff: Ø esterno cm.370 altezza esterna cm.330 volume di decantazione mc.9,45 volume di digestione mc.15
	Impianto a fanghi attivi
N.B.: la rete per la raccolta delle acque meteoriche di pertinenza delle coperture ricalca l'andamento della rete delle acque reflue, ma in tubazioni separate.	
RETE FOGNARIA (inerente agli sviluppi edificatori)	
	Rete fognaria P.E.A.D. Ø250mm.
	Pozzetti fognari
	Vasca Imhoff: Ø esterno cm.370 altezza esterna cm.330 volume di decantazione mc.9,45 volume di digestione mc.15
	Impianto a fanghi attivi
N.B.: la rete per la raccolta delle acque meteoriche di pertinenza delle coperture ricalca l'andamento della rete delle acque reflue, ma in tubazioni separate.	

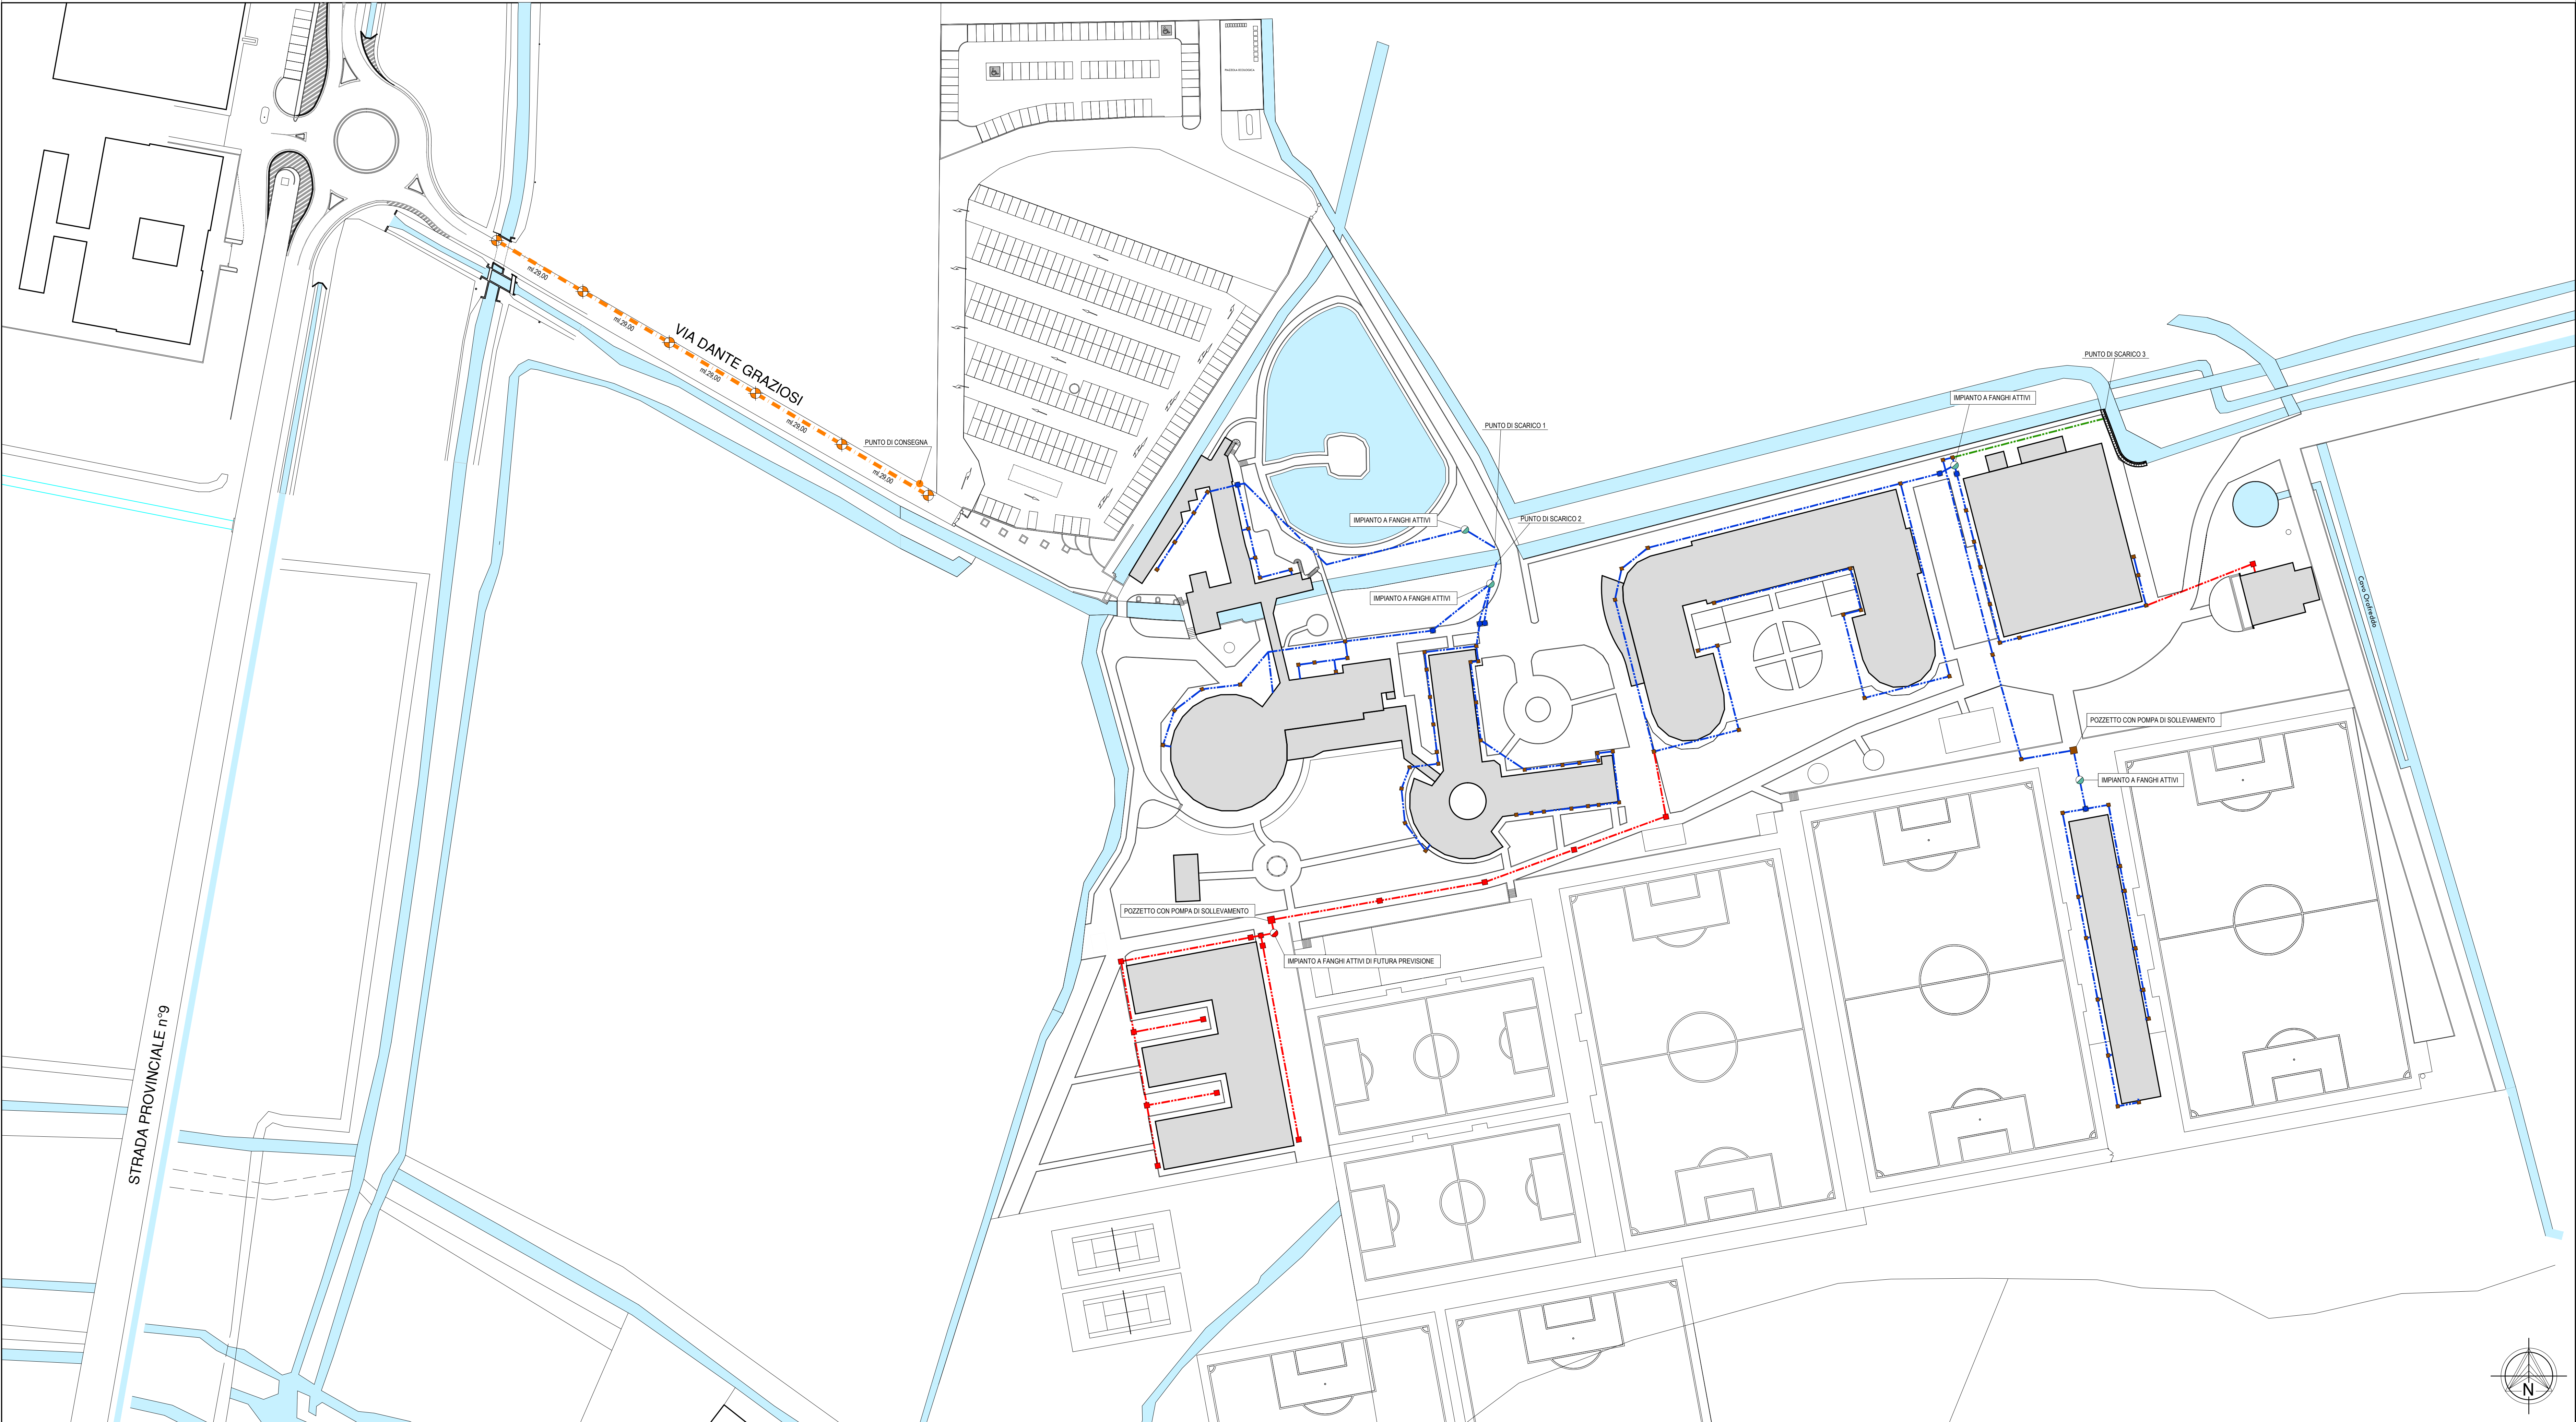

REGIONE PIEMONTE
PROVINCIA DI NOVARA
COMUNE DI GRANOZZO con MONTICELLO

MODIFICA ALLO STRUMENTO URBANISTICO ESECUTIVO
APPROVATO CON DELIBERAZIONE DEL CONSIGLIO COMUNALE N.22 DEL 07.09.2010
PER INSERIMENTO NUOVA AREA IN ATTUAZIONE
DELLE NORMATIVE DI PIANO REGOLATORE

SCALA:	OGGETTO:
1:750	NOVARELLO VILLAGGIO AZZURRO - AREA MULINO BARAGGIA - Via Dante Grazioli n°1 - 28060 Granozzo con Monticello Loc. Granozzo (NO)
TAVOLA N.	PROPRIETA':
07	POLICLINICO DI MONZA C.d.C. Privata S.p.A. Sede: P.zza Cinque Giornate n°10 - 20129 Milano (MI) P.Iva: 11514130159
DATA:	La Proprietà
Febbraio 2016	TITOLO ELABORATO:
PROG. ARCHITETTONICO:	PLANIMETRIA RETI URBANIZZATIVE
Dott. Arch. BARBONAGLIA Valentina	PROGETTISTA:
	INGLESE Geom. Sigismondo Corso Libertà n.294 - 13100 Vercelli (VC) Tel. 0161/256500 - Fax: 0161/1744486 e-mail: sig@inglesemaggia.it