
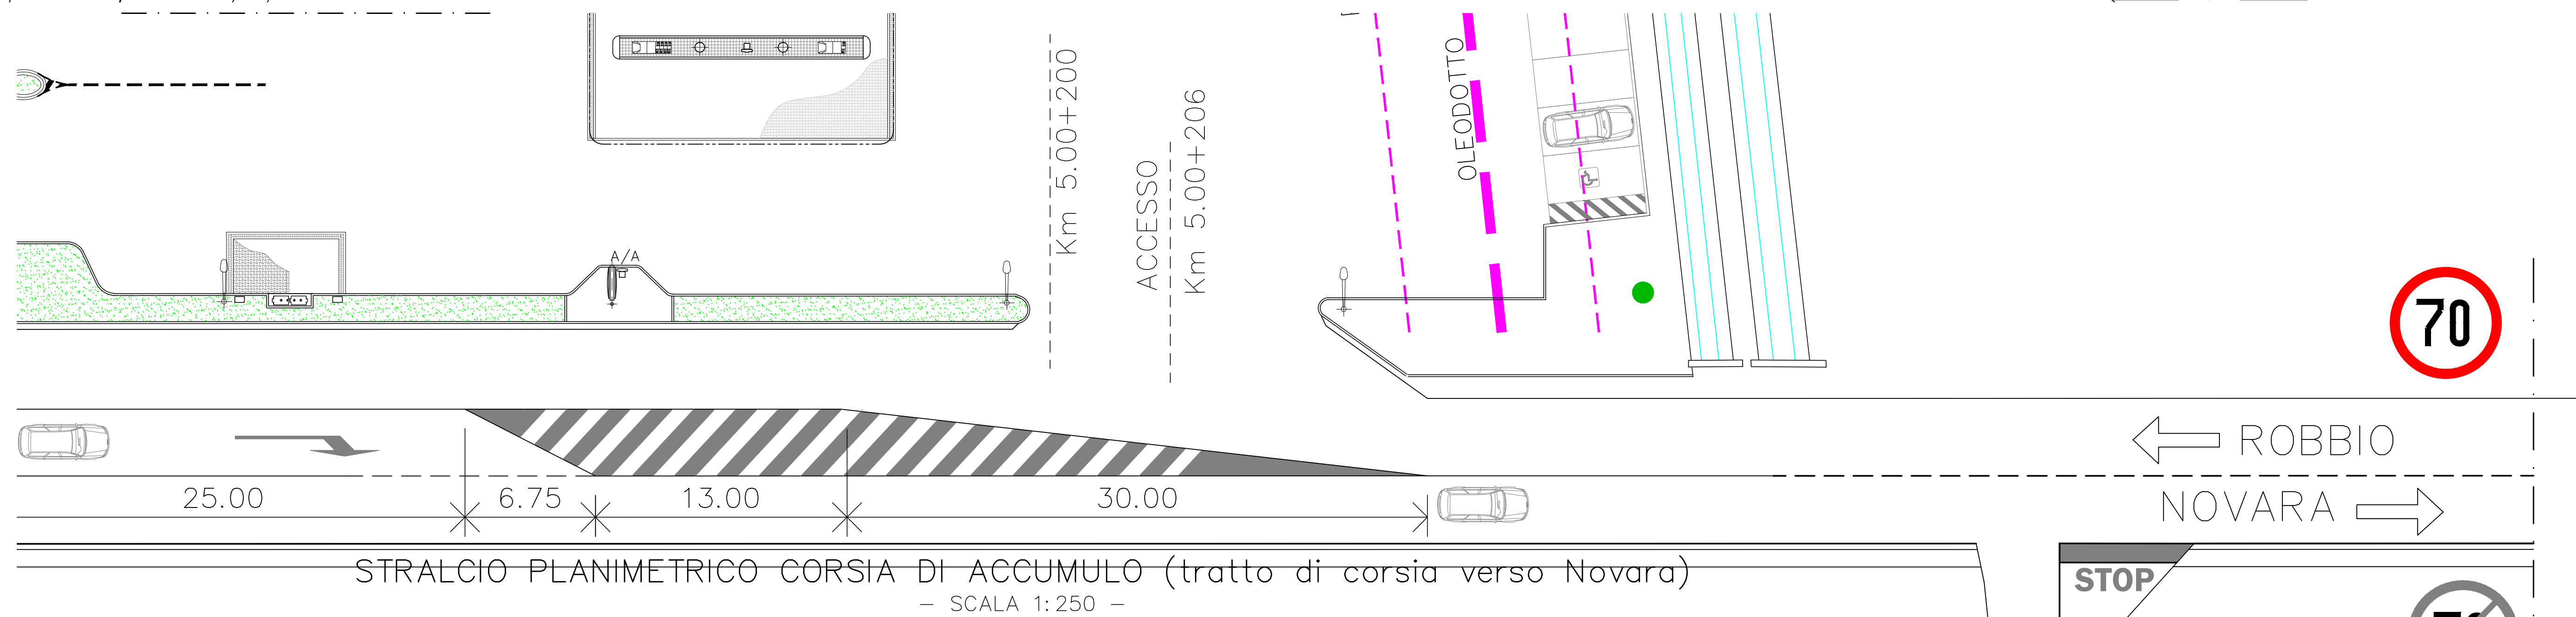


SOLUZIONE VIABILISTICA APPROVATA DALLA  
PROVINCIA DI NOVARA CON COMUNICAZIONE IN  
DATA 18/12/2008 N. DI PROTOCOLLO 244579

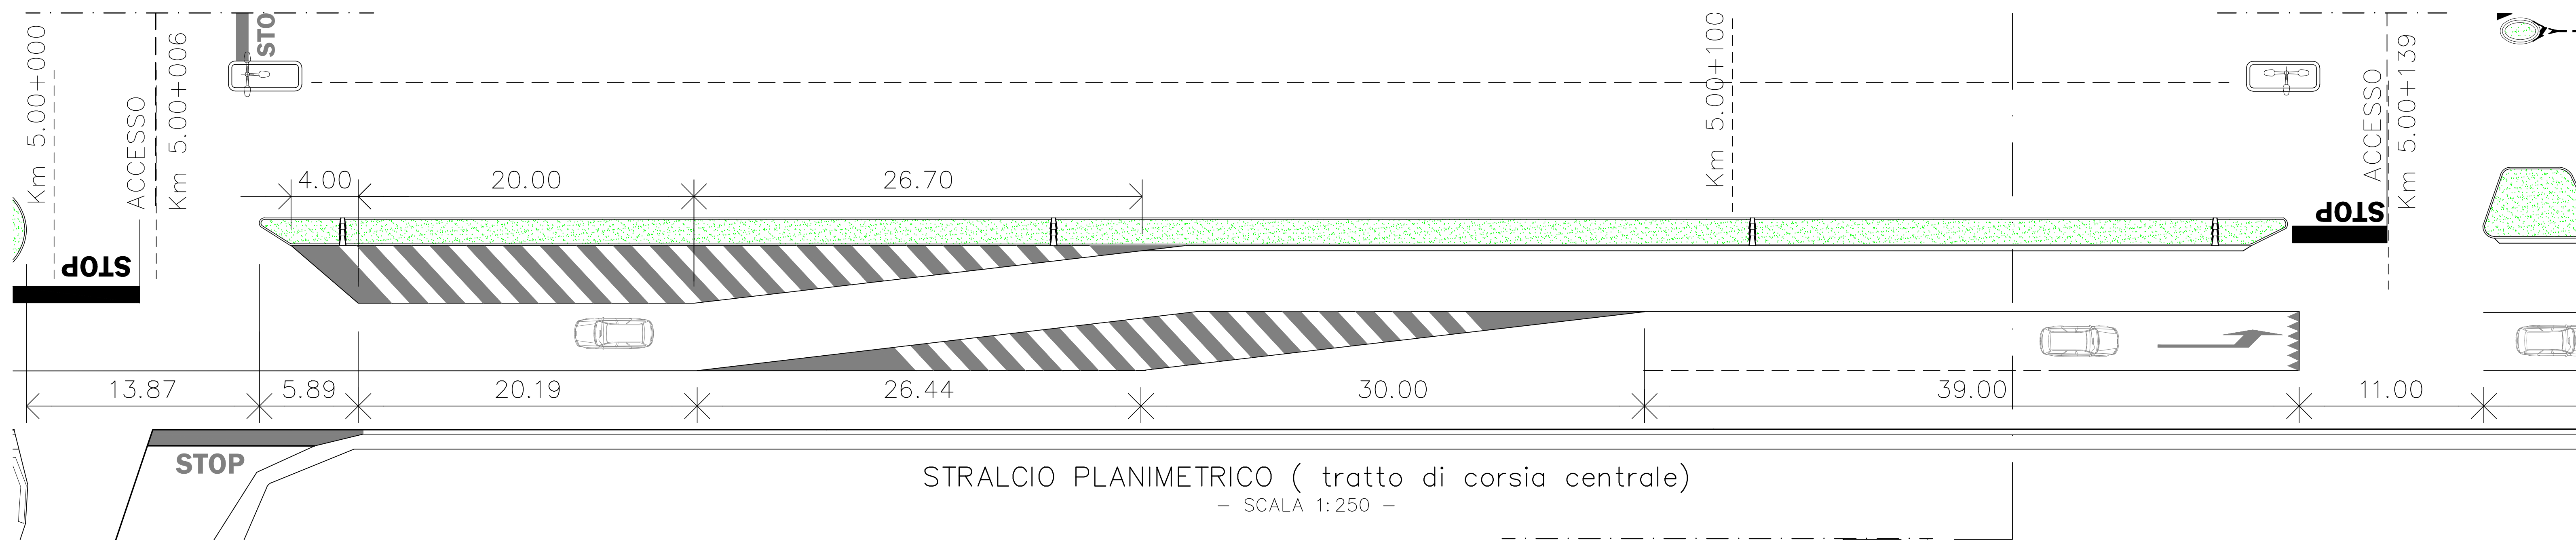

IL RICHIEDENTE: <b>CO.FI.IM. RAVARO SRL</b>		IL PROGETTISTA: Dott. Arch. Stefania PAREI Geom. Pietro PAREI			
0	18/11/14	Emissione	P.P.	P.P.	S.P.
Rev:	Data:	Descrizione:	Disegnato:	Controllato:	Approvato:
COMMITTENTE: <b>CO.FI.IM. RAVARO SRL</b>					
INDIRIZZO: <b>Via per Vespolate - GRANOZZO (NO)</b>					
PROGETTO: <b>NUOVO INSEDIAMENTO PRODUTTIVO VARIANTE PIANO ESECUTIVO CONVENZIONATO</b>				ELABORATO: <b>D07</b>	
INDIRIZZO: <b>STRADA PROVINCIALE N. 9</b>					
DISEGNO: <b>STRALCI PLANIMETRICI DI PROGETTO CON INDIVIDUAZIONE DELLA NUOVA VIABILITA' PUBBLICA SP N. 9</b>					
		<b>AR</b> chitettura:INgegneria		SCALA: 1:500 - 1:250 - 1:200	
Via Siberia, 11/2 - 27026 Garlasco PV - Italia T: +39 0382.311341 - F: +39 0382.311739 P.IVA 02507330187 E: info@arinsrl.com				ARCHIVIO: 14_016_008_D07	

Il presente disegno è proprietà della società, la quale tutelerà i propri diritti a termine di legge  
This drawing is owned by our company, which will protect own rights at law terms